




PROVINCIA AUTONOMA DI TRENTO
COMPENSORIO DELLA VAL DI SOLE

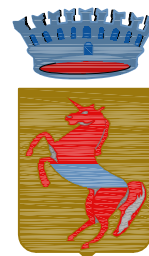

COMUNE DI CALDES P.R.G. COMUNALE

G. PIANO GENERALE DI TUTELA INSEDIAMENTI STORICI

CALDES

Adottato con Delibera Commissariale n° 1 del 27/09/02
e modificato secondo le osservazioni accolte e correzioni d'ufficio
FEBBRAIO 2003

RIELABORAZIONE CONFORME VERBALE C.U.P. 25.09.03 - DEL NR. 30/2003

TAV. 17

PRG/PGTIS 01

AGOSTO 2004

ATELIER 14 di BASSETTI e FRANCHINI
via Argentieri 14 - 39100 Bolzano
Tel. 0471/976767 - Fax 0471/980269 - E-Mail: bassfran@tin.it



P.R.G. / P.G.T.I.S. 2002

RILEVAZIONE

ESTRATTO ORTOFOTOPIANO

CALDES	01	NUC	01
--------	----	-----	----





RILEVAZIONE

1:2.000

ESTRATTO TOPOGRAFICO

P.R.G. / P.G.T.I.S. 2002

CALDES

01 NUC

02





P.R.G. / P.G.T.I.S. 2002

RILEVAZIONE

ESTRATTO ASBURGICO (originale)

CALDES	01	NUC	03
--------	----	-----	----






RILEVAZIONE

1:2.000

P.R.G. / P.G.T.I.S. 2002

CATASTO ASBURGICO (rielaborato)

CALDES	01	NUC	04
--------	----	-----	----

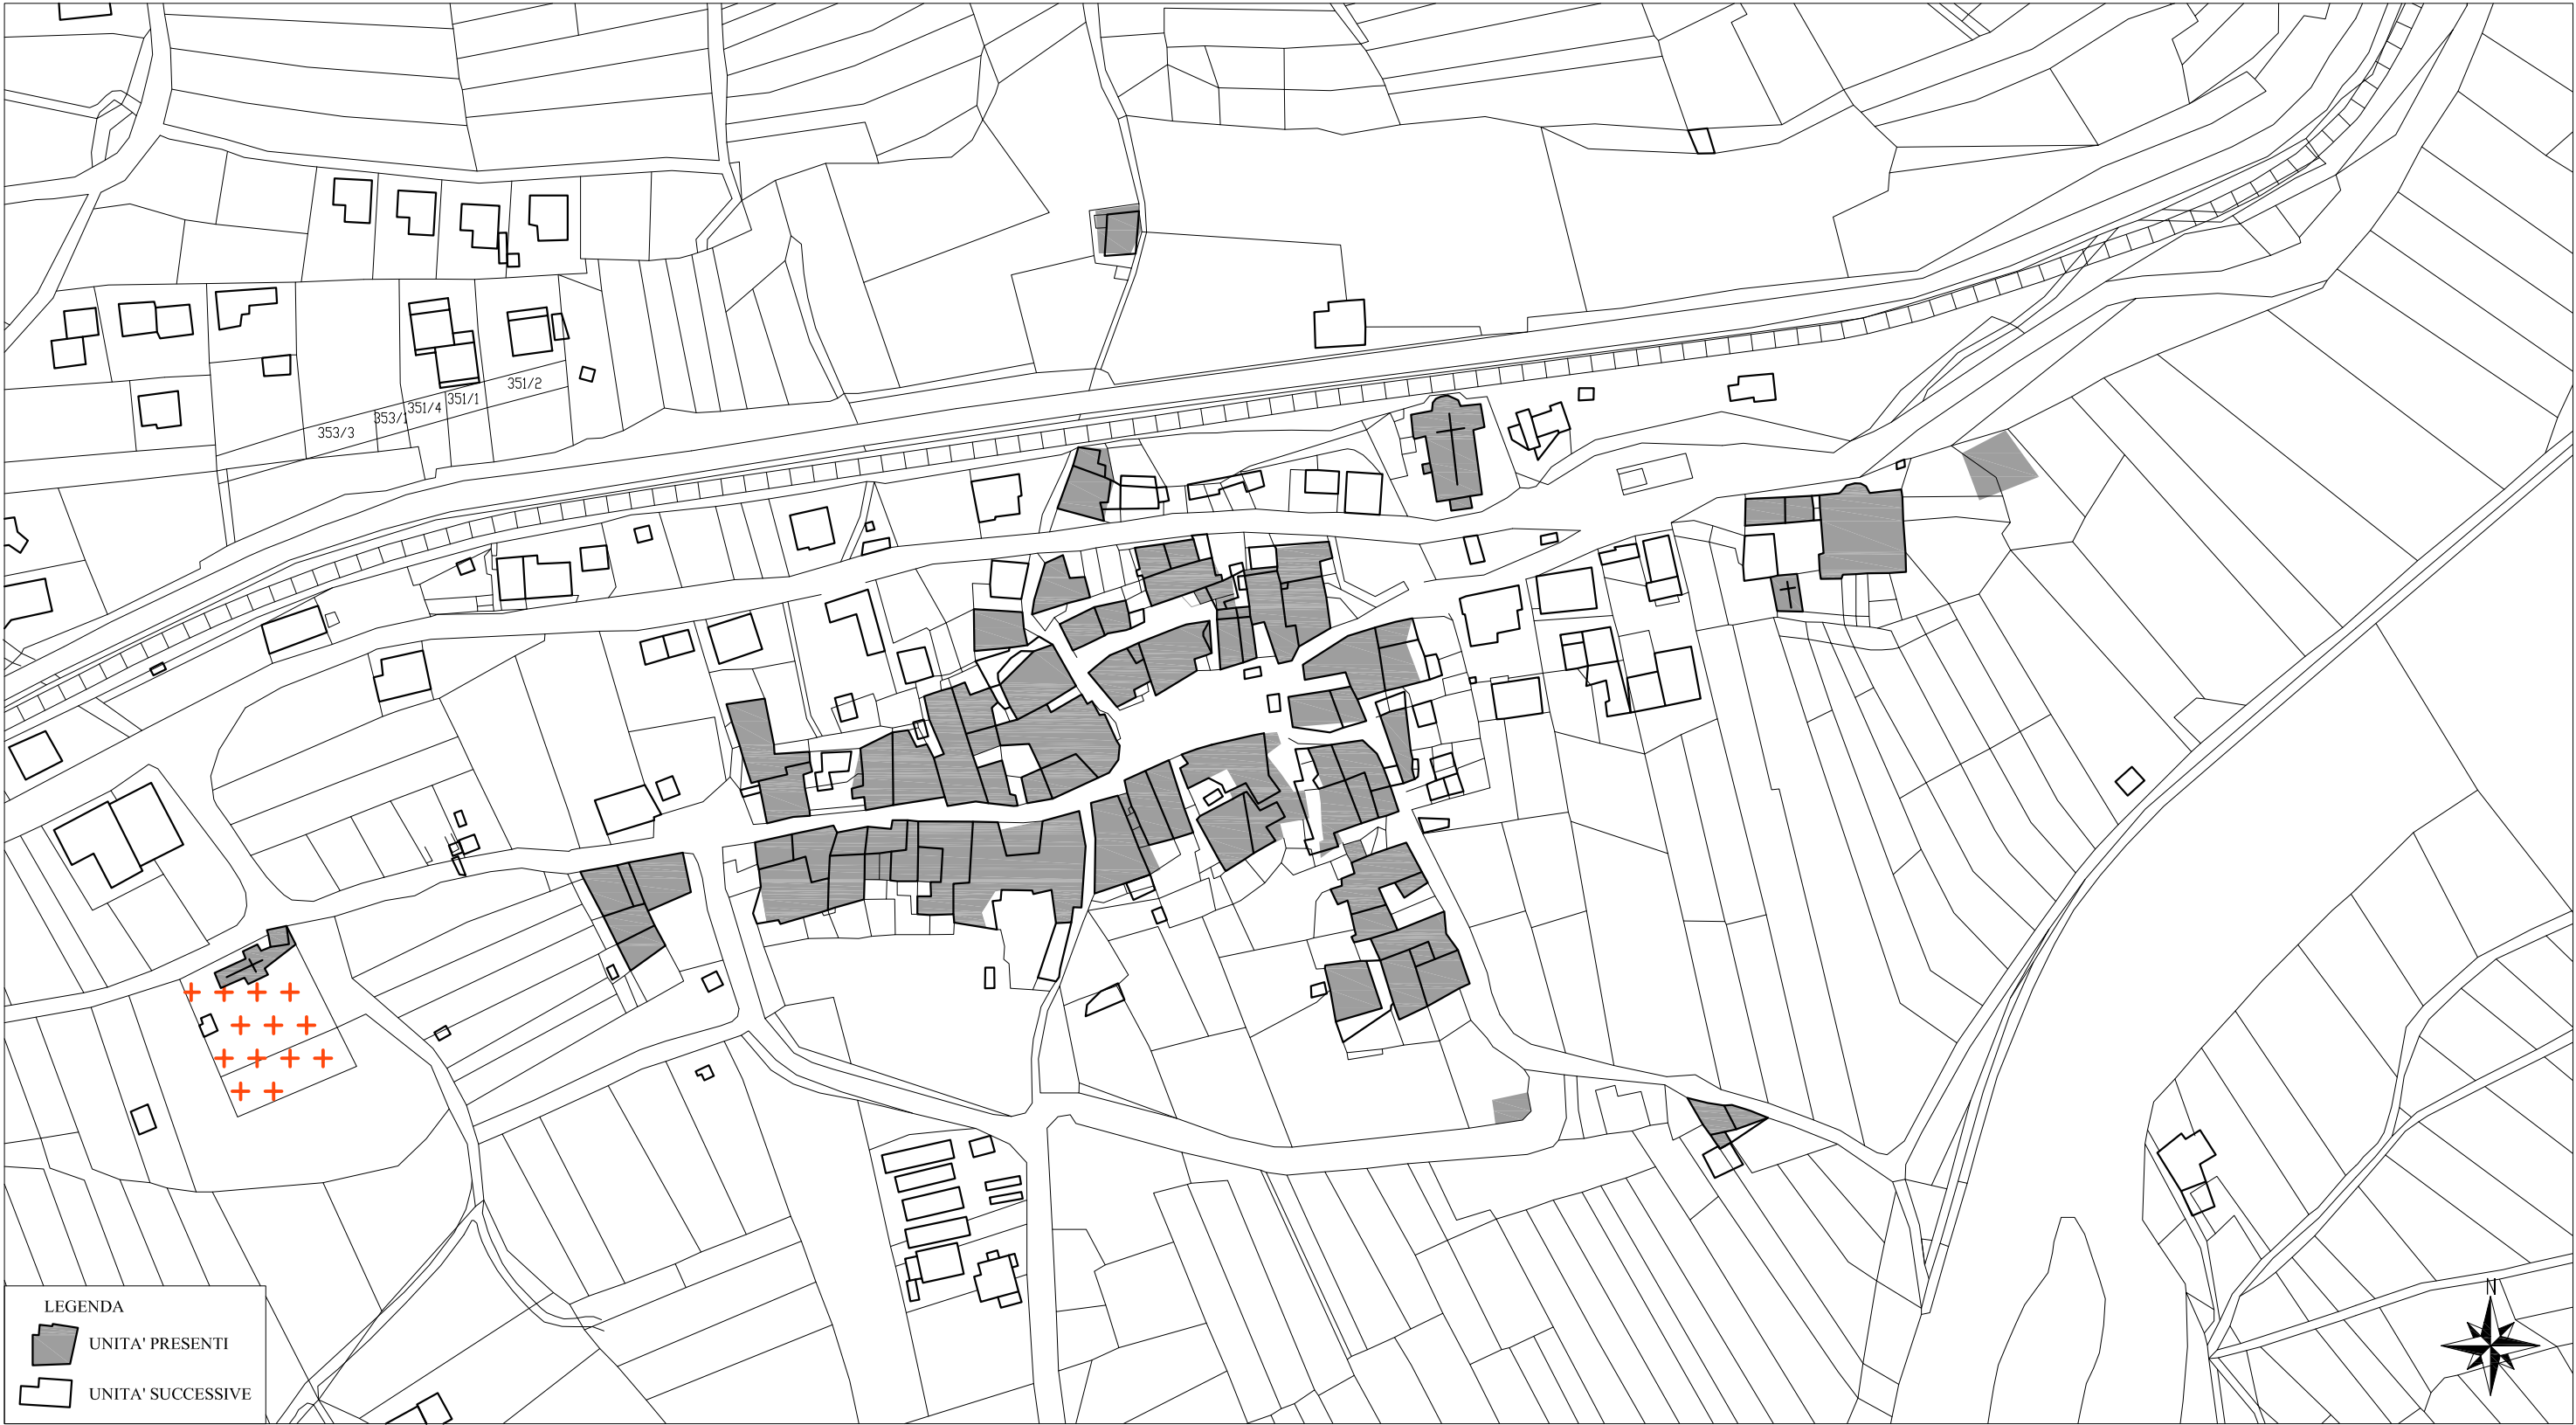



PIANO PRE-VIGENTE

1:2.000


PUC/PRG 91

P.R.G. / P.G.T.I.S. 2002

CALDES

01 NUC

05

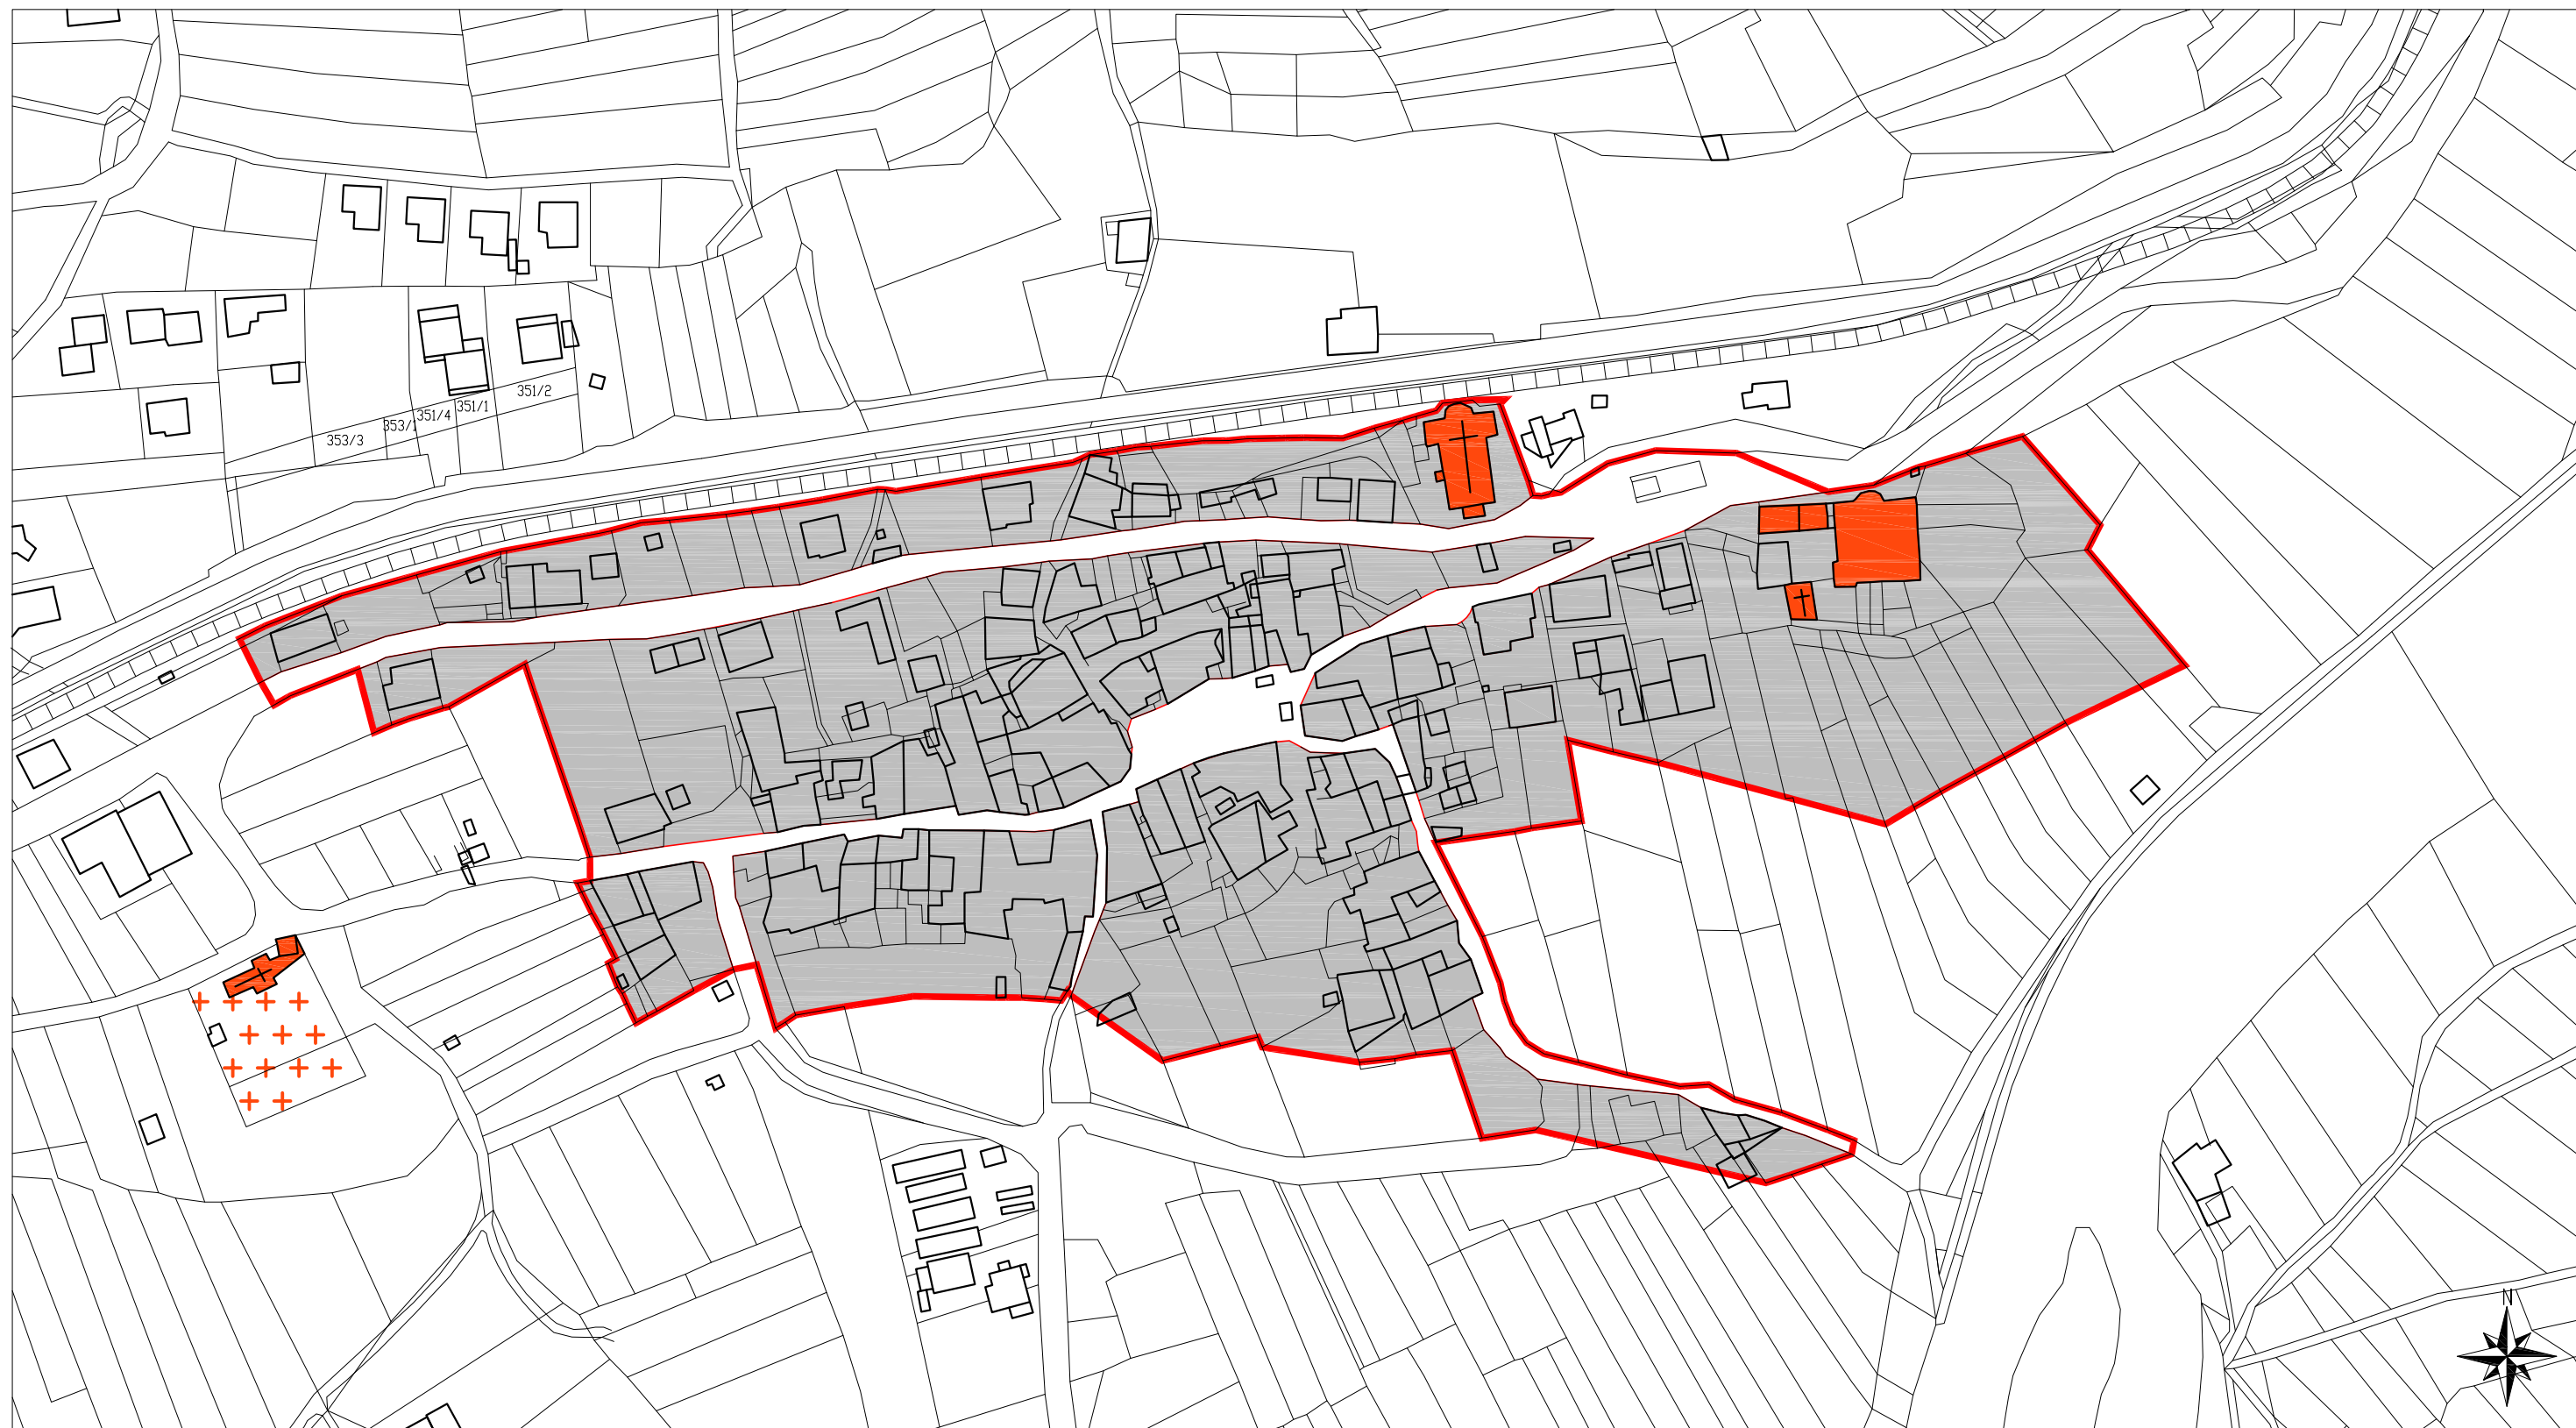



PIANO PRE-VIGENTE 1:2.000

P.G.I.S. Piano Generale degli Insediamenti Storici 1992

P.R.G. / P.G.T.I.S. 2002

CALDES 01 NUC 06

SIGLA	CATEGORIE DI INTERVENTO SULLE UNITA' MINIME	ART.
R1	RESTAURO	15
R2	RESTAURO CONSERVATIVO DI TIPO A	16
R2	RESTAURO CONSERVATIVO DI TIPO B	17
R31	RISTRUTTURAZIONE	18
R4	RIPRISTINO TIPOLOGICO	19
R4	ADEGUAMENTO TIPOLOGICO	20
R4	RIPRISTINO EDILIZIO	21
R5	DEMOLIZIONE	22
R6	RISTRUTTURAZIONE URBANISTICA	23
R6	RECUPERO, RISANAMENTO DELLE AREE PERTINANZIALI LIBERE	24
●	EDIFICI PUBBLICI	
▲	EDIFICI VINCOLATI L. 1.6.1939, n.1089	
●●●●	PERIMETRO C.A.	



ADOZIONE ASS. con delib. N° 25 d.d. 25-10-1988

APPROVAZIONE G.P. con delib. N° 18170 d.d. 14-12-1992





PIANO

1:2.000


PRG 2002

P.R.G. / P.G.T.I.S. 2002

CALDES

01 NUC

07

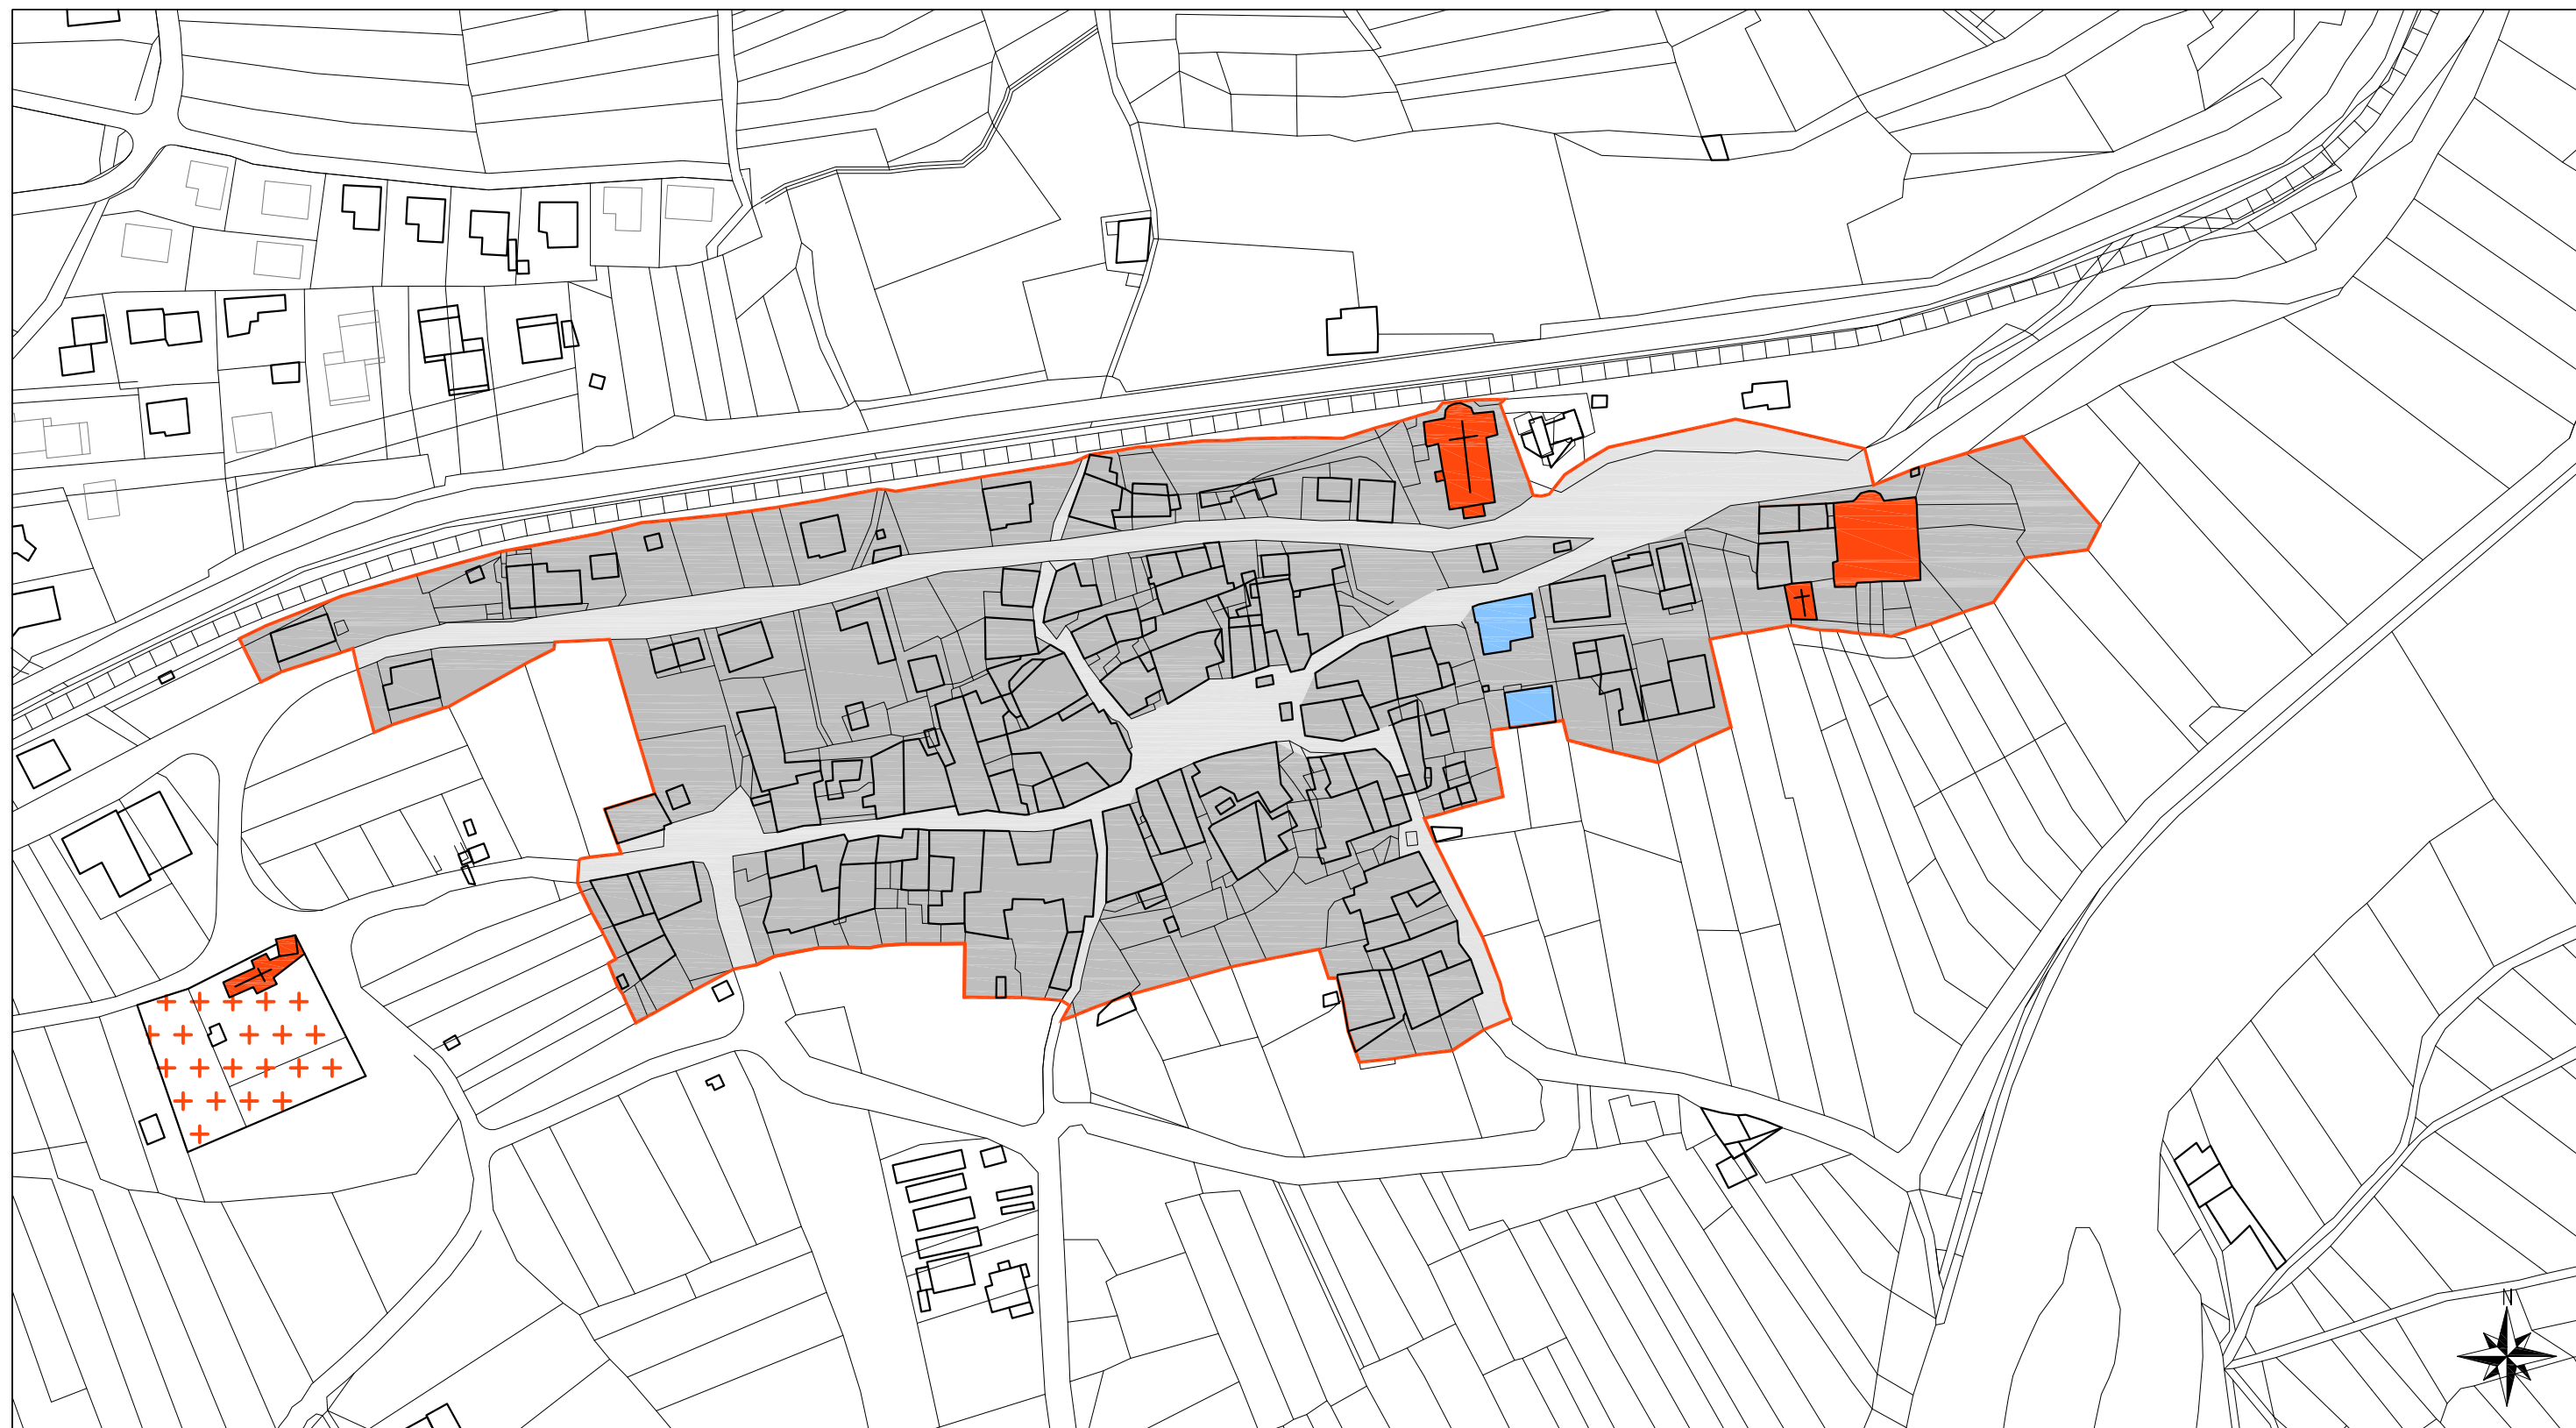




PIANO
ABACO SCHEDE
UNITA' DI INTERVENTO

1:2.000

P.R.G. / P.G.T.I.S. 2002

CALDES	01	NUC	08
--------	----	-----	----

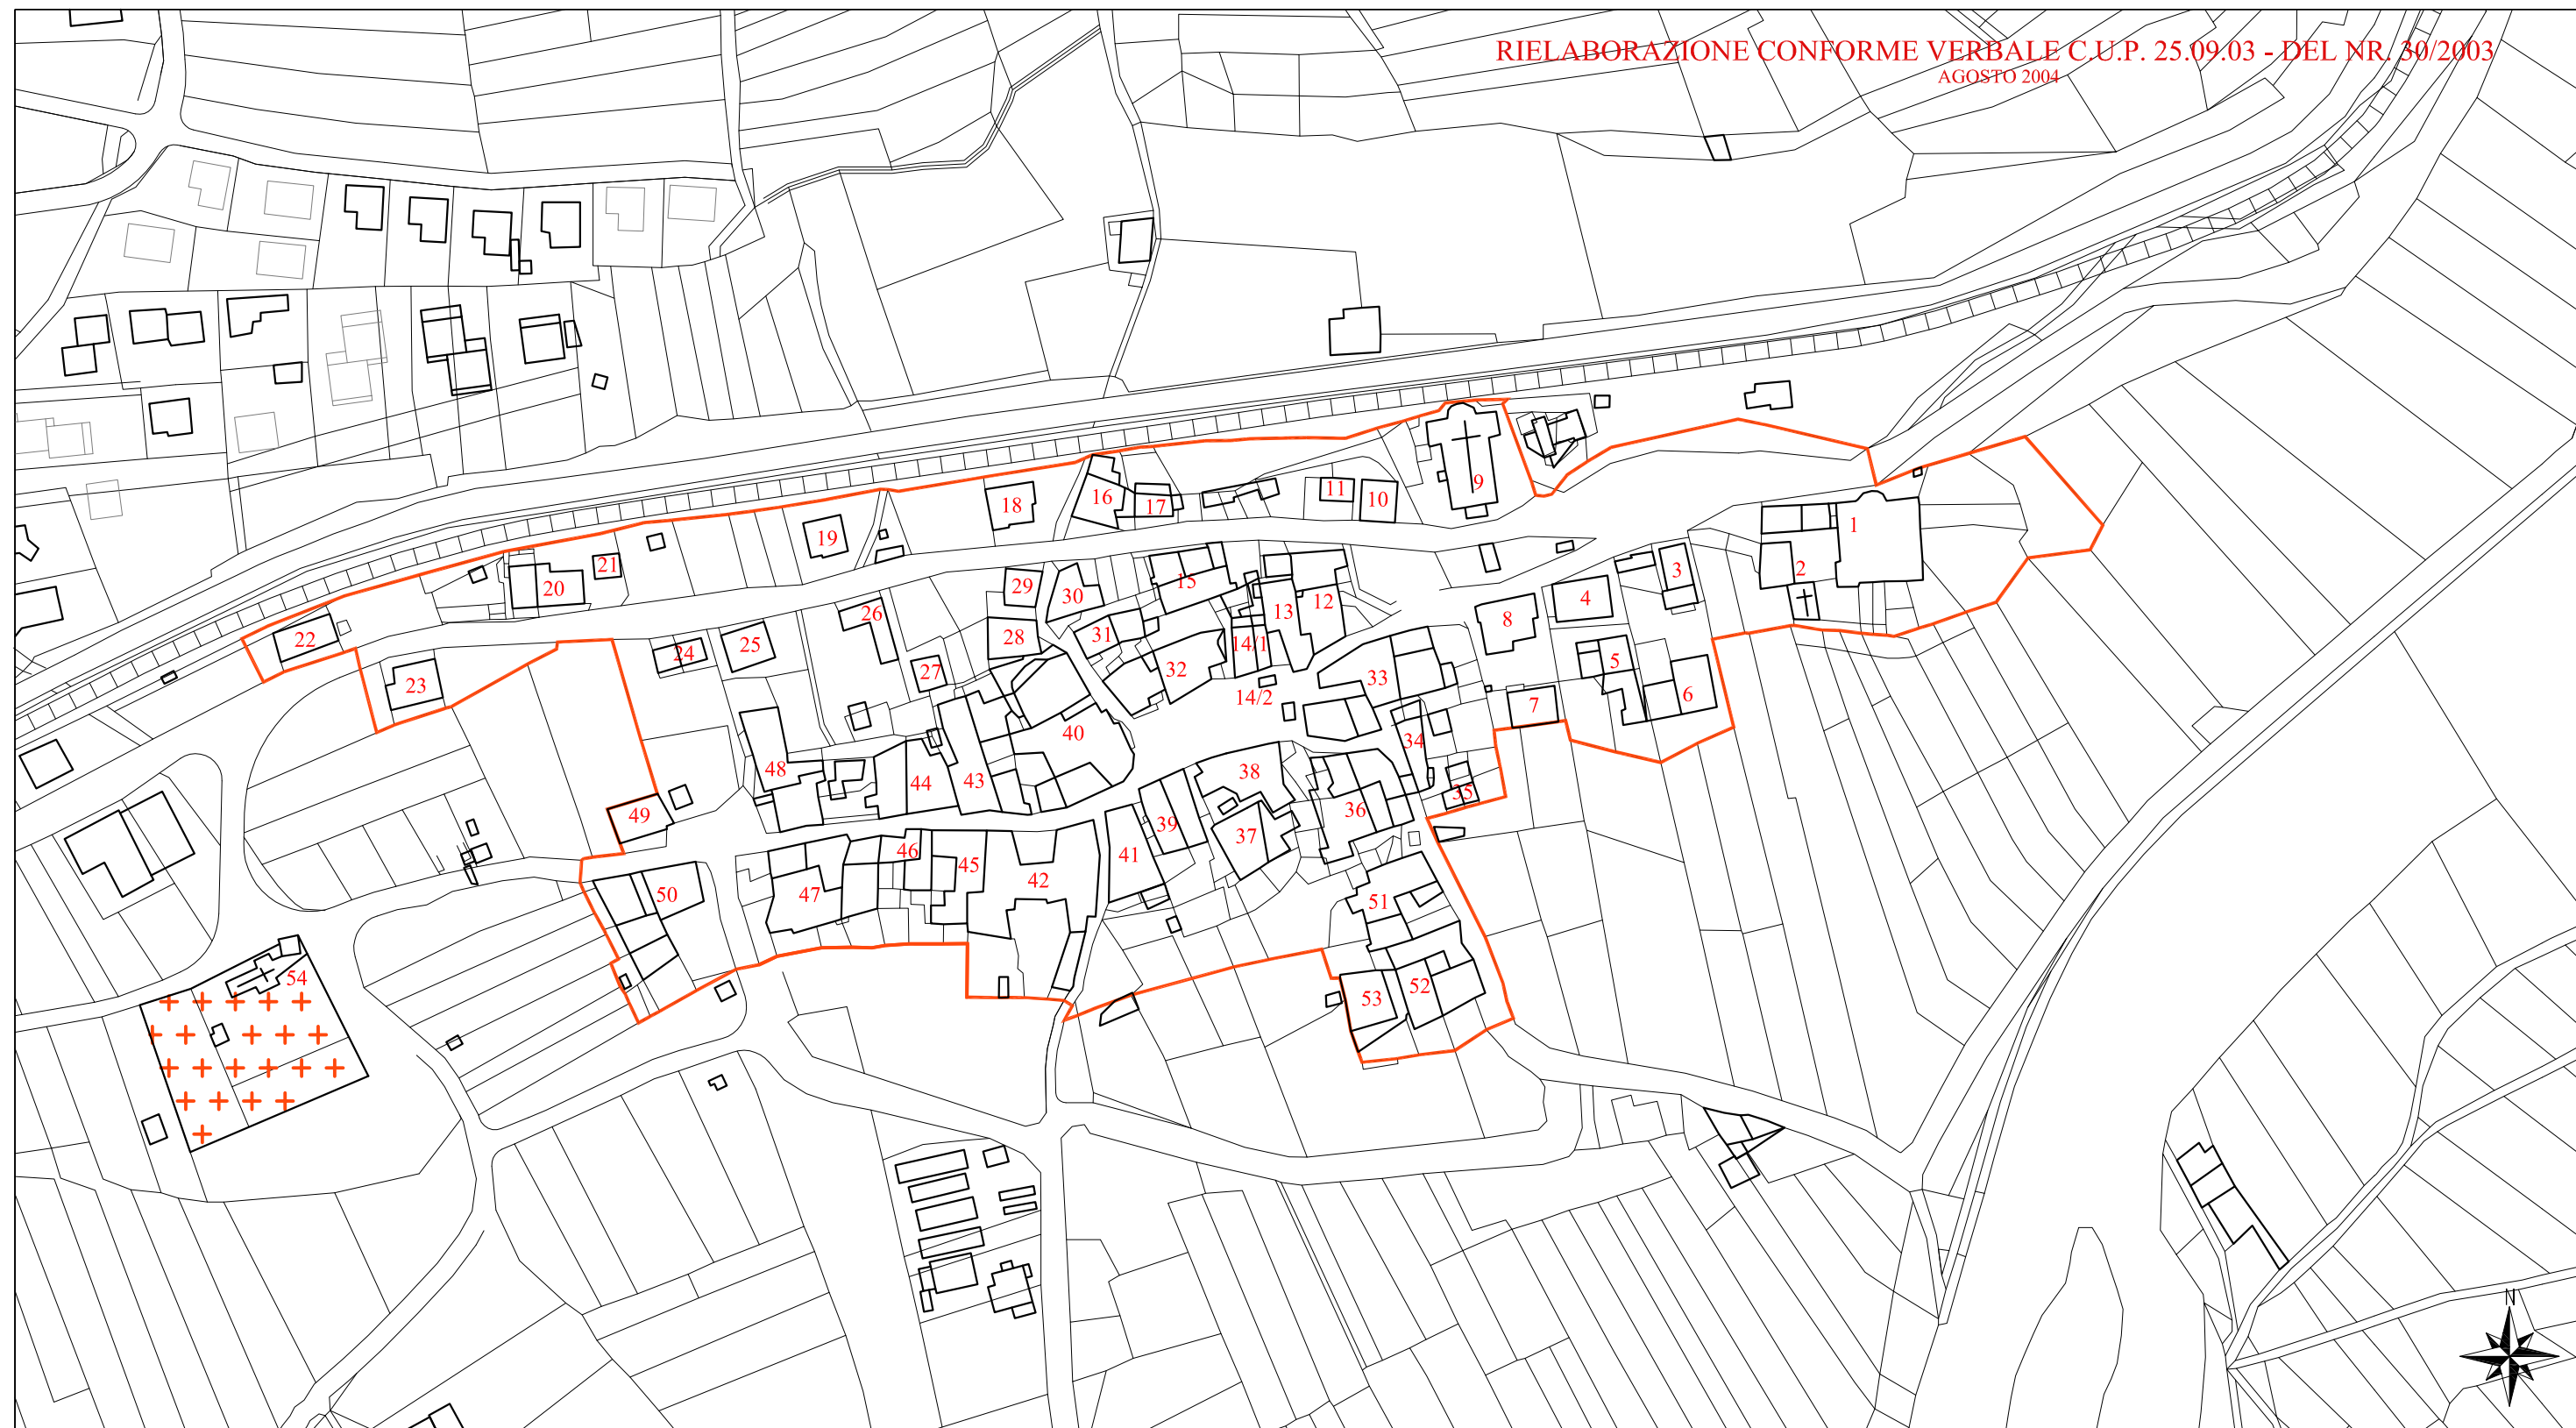




PIANO 1:2.000

P.R.G. / P.G.T.I.S. 2002

P.R.G. / P.G.T.I.S. 2002


CALDES	01	NUC	10
--------	----	-----	----

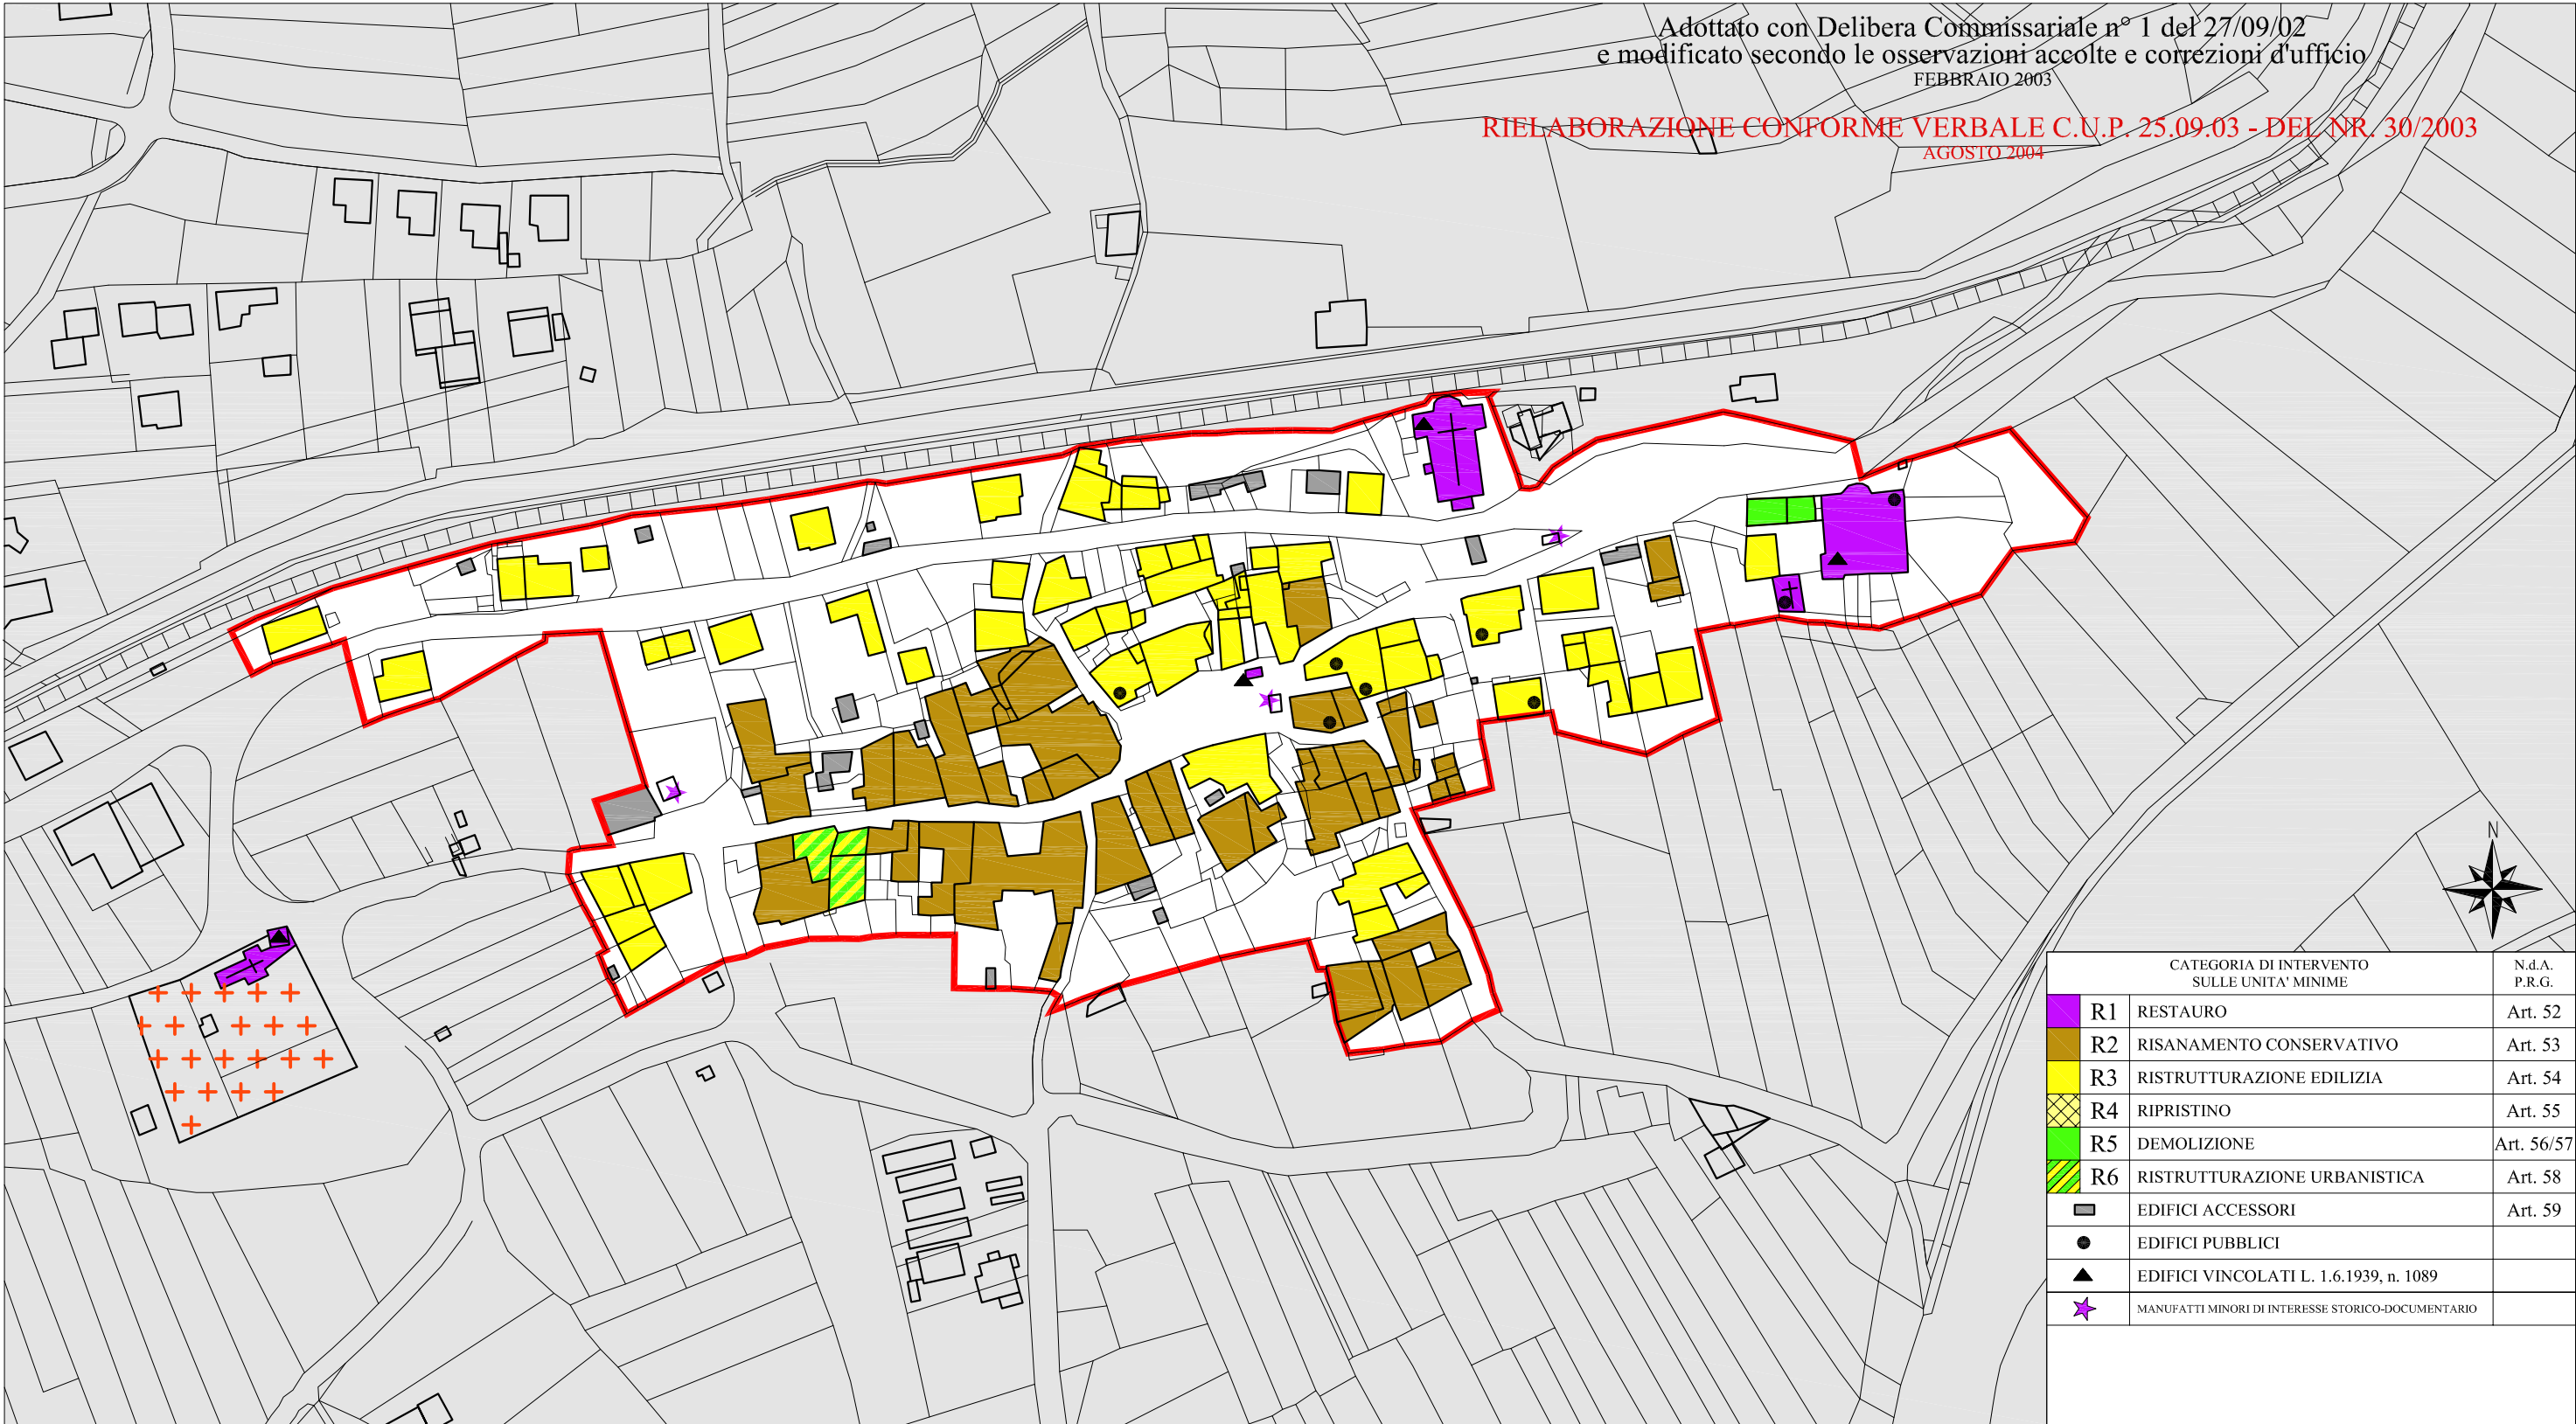








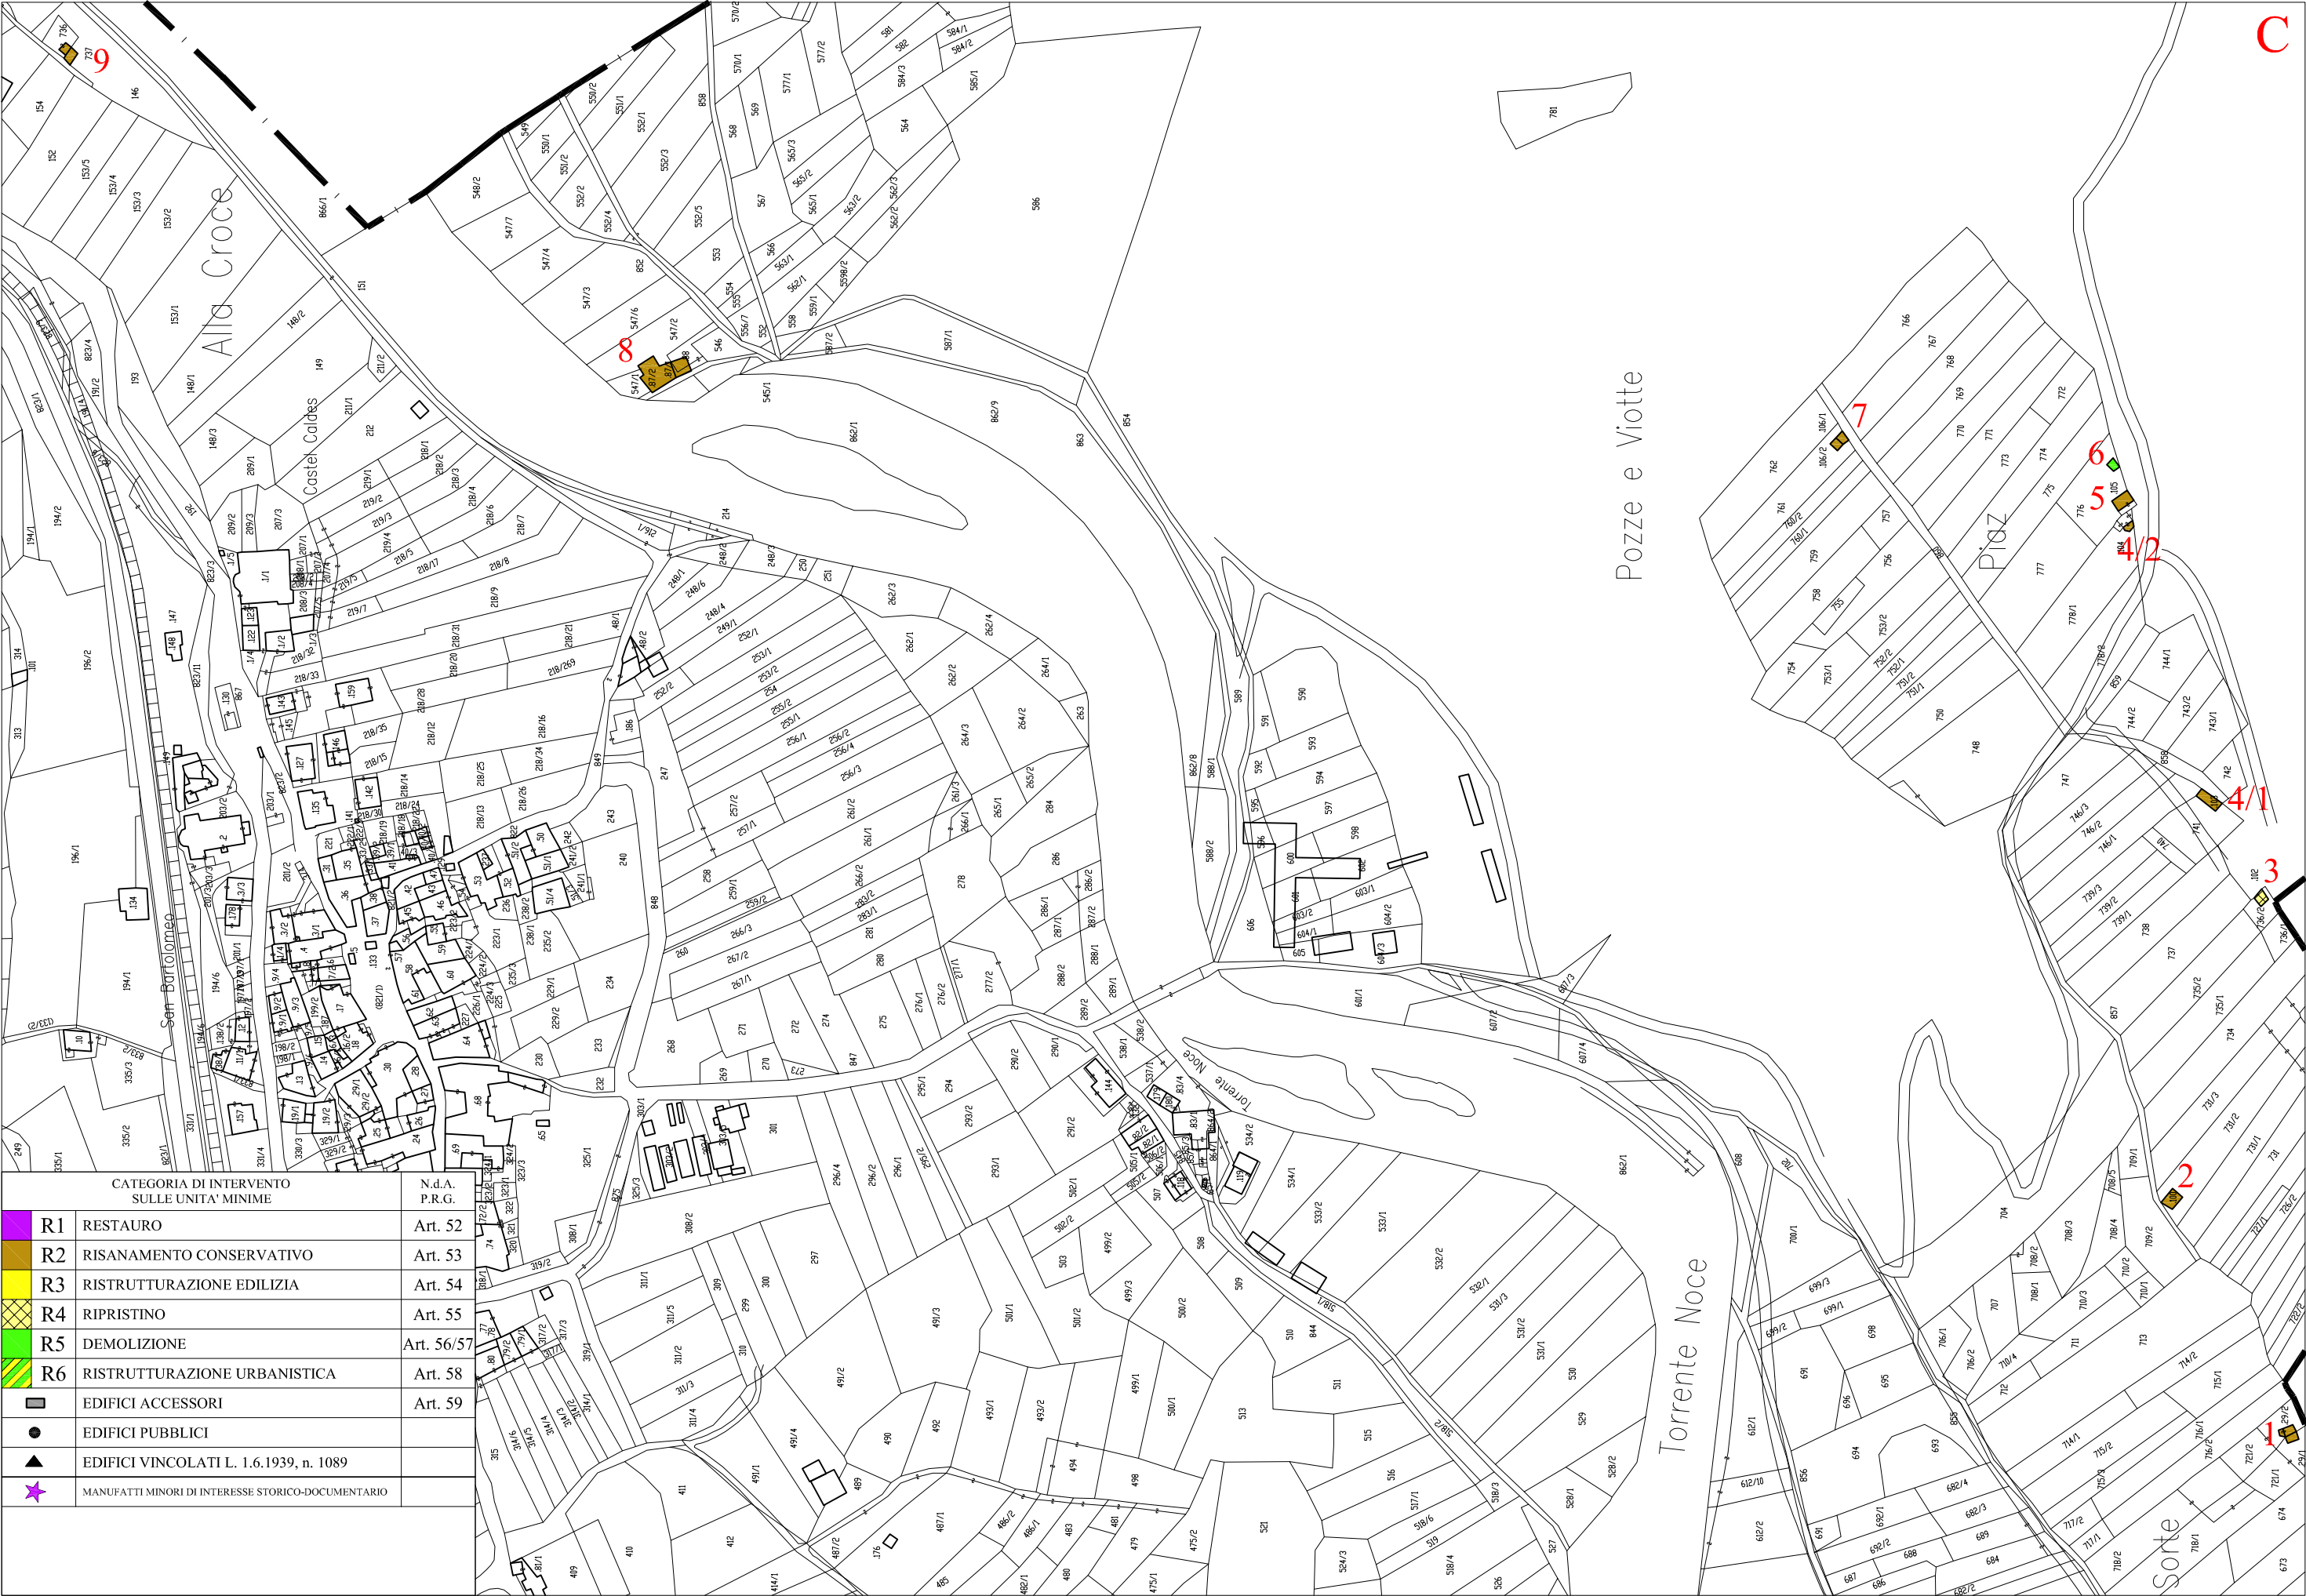

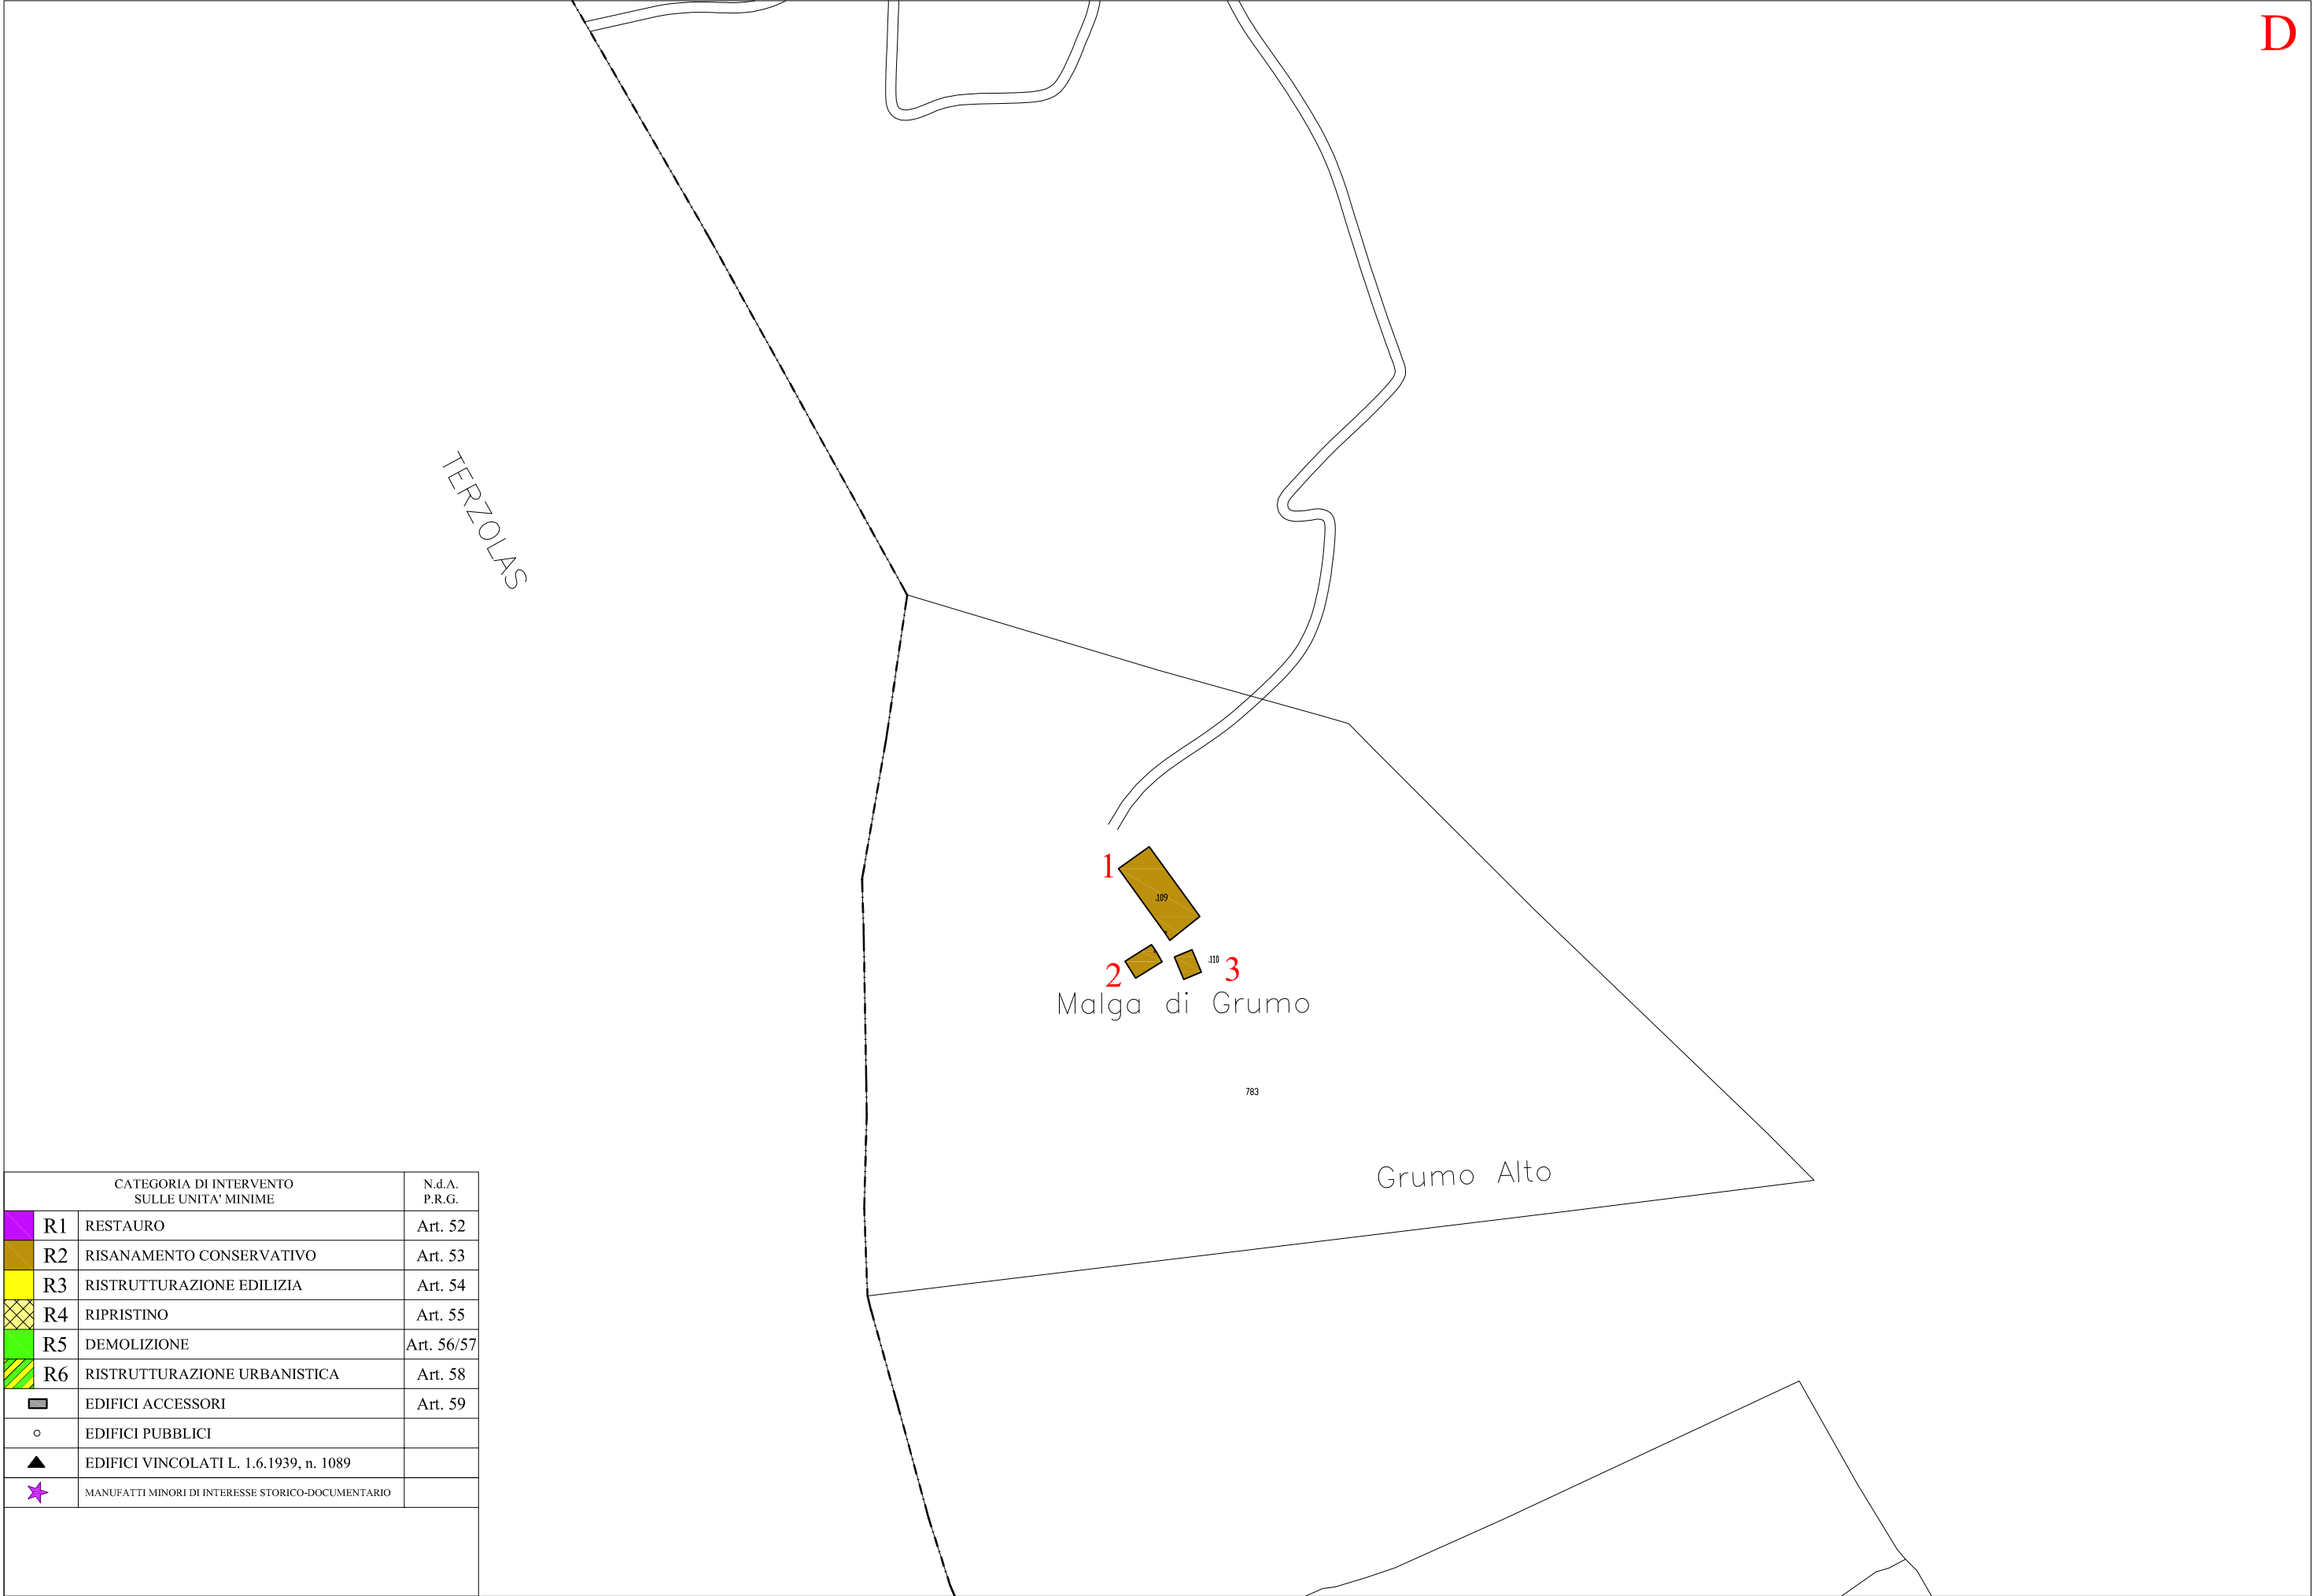

CATEGORIA DI INTERVENTO SULLE UNITA' MINIME			N.d.A. P.R.G.
R1	RESTAURO		Art. 52
R2	RISANAMENTO CONSERVATIVO		Art. 53
R3	RISTRUTTURAZIONE EDILIZIA		Art. 54
R4	RIPRISTINO		Art. 55
R5	DEMOLIZIONE		Art. 56/57
R6	RISTRUTTURAZIONE URBANISTICA		Art. 58
	EDIFICI ACCESSORI		Art. 59
	EDIFICI PUBBLICI		
	EDIFICI VINCOLATI L. 1.6.1939, n. 1089		
	MANUFATTI MINORI DI INTERESSE STORICO-DOCUMENTARIO		