



PROVINCIA AUTONOMA DI TRENTO
COMPRENSORIO DELLA VAL DI SOLE



COMUNE DI CALDES P.R.G. COMUNALE

G. PIANO GENERALE DI TUTELA INSEDIAMENTI STORICI

LA ROCCA DI SAMOCLEVO

Adottato con Delibera Commissariale n° 1 del 27/09/02
e modificato secondo le osservazioni accolte e correzioni d'ufficio
FEBBRAIO 2003

RIELABORAZIONE CONFORME VERBALE C.U.P. 25.09.03 - DEL NR. 30/2003

TAV. 17

PRG/PGTIS 04

AGOSTO 2004

ATELIER 14 di BASSETTI e FRANCHINI
via Argenteria 14 - 39100 Bolzano
Tel. 0471/976767 - Fax 0471/980269 - E-Mail: bassfran@tin.it



RILEVAZIONE

ESTRATTO ORTOFOTOPIANO

P.R.G. / P.G.T.I.S. 2002

LA ROCCA	04	NUC	01
----------	----	-----	----





RILEVAZIONE

1:2.000

ESTRATTO TOPOGRAFICO


P.R.G. / P.G.T.I.S. 2002

LA ROCCA

04

NUC

02

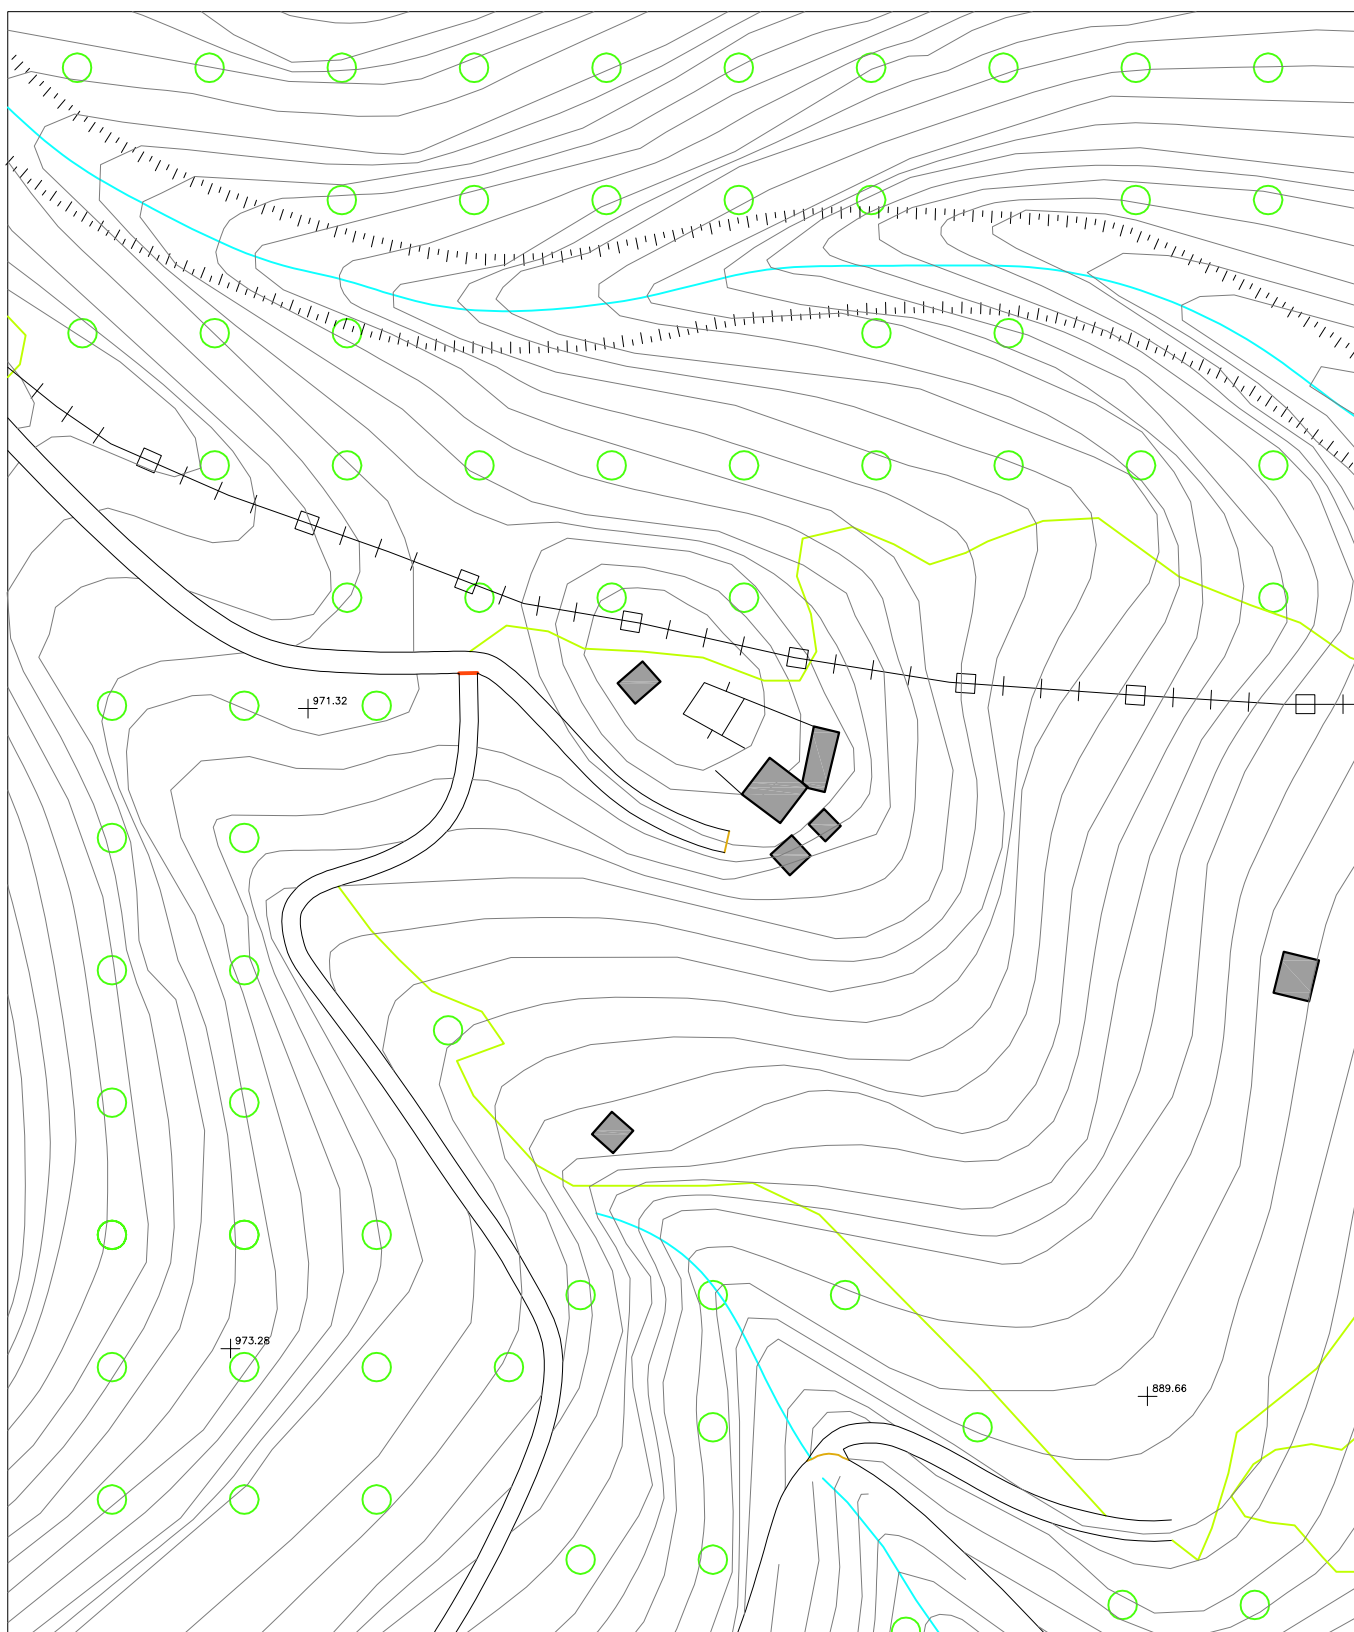



RILEVAZIONE

ESTRATTO ASBURGICO (originale)

P.R.G. / P.G.T.I.S. 2002

LA ROCCA	04	NUC	03
----------	----	-----	----





RILEVAZIONE

1:2.000

CATASTO ASBURGICO (rielaborato)

P.R.G. / P.G.T.I.S. 2002

LA ROCCA

04

NUC

04





PIANO PRE-VIGENTE

1:2.000

PUC/PRG 91

P.R.G. / P.G.T.I.S. 2002

LA ROCCA

04

NUC

05





PIANO PRE-VIGENTE

1:2.000

P.G.I.S. Piano Generale degli Insediamenti Storici 1992


P.R.G. / P.G.T.I.S. 2002

LA ROCCA

04

NUC

06

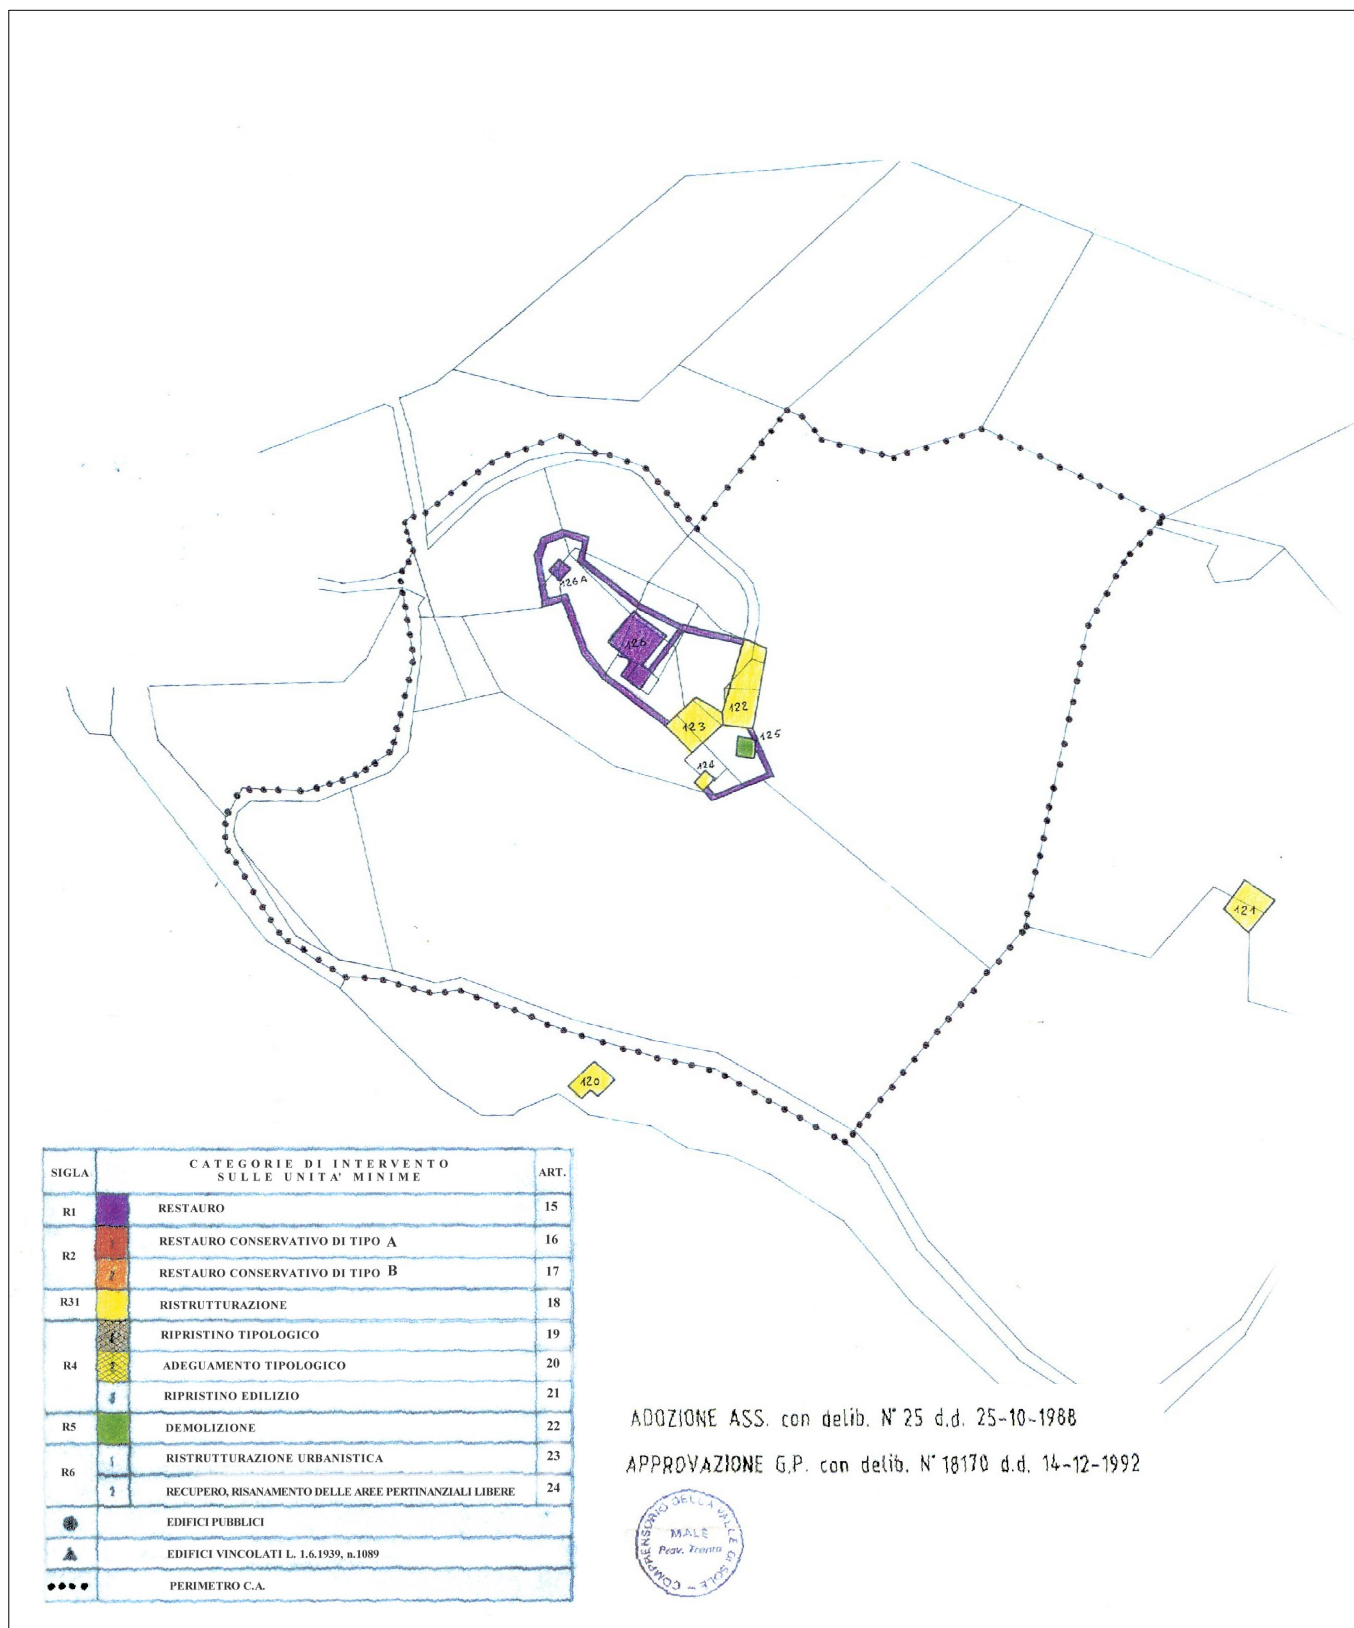



PIANO

1:2.000

PRG 2002

P.R.G. / P.G.T.I.S. 2002

LA ROCCA

04

NUC

07





P.R.G. / P.G.T.I.S. 2002

PIANO
ABACO SCHEDE
UNITA' DI INTERVENTO

1:2.000

LA ROCCA	04	NUC	08
----------	----	-----	----

RIELABORAZIONE CONFORME VERBALE C.U.P. 25.09.03 - DEL NR. 30/2003
AGOSTO 2004





PIANO

1:2.000

P.R.G. / P.G.T.I.S. 2002

P.R.G. / P.G.T.I.S. 2002

LA ROCCA	04	NUC	10
----------	----	-----	----

Adottato con Delibera Commissariale n° 1 del 27/09/02
e modificato secondo le osservazioni accolte e correzioni d'ufficio
FEBBRAIO 2003

RIELABORAZIONE CONFORME VERBALE C.U.P. 25.09.03 - DEL NR. 30/2003
AGOSTO 2004

