




PROVINCIA AUTONOMA DI TRENTO
COMPRESORIO DELLA VAL DI SOLE

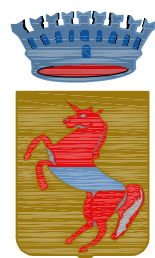

COMUNE DI CALDES P.R.G. COMUNALE

G. PIANO GENERALE DI TUTELA INSEDIAMENTI STORICI

CASSANA

Adottato con Delibera Commissariale n° 1 del 27/09/02
e modificato secondo le osservazioni accolte e correzioni d'ufficio
FEBBRAIO 2003

RIELABORAZIONE CONFORME VERBALE C.U.P. 25.09.03 - DEL NR. 30/2003

TAV. 17

PRG/PGTIS 05

AGOSTO 2004

ATELIER 14 di BASSETTI e FRANCHINI
via Argentieri 14 - 39100 Bolzano
Tel. 0471/976767 - Fax 0471/980269 - E-Mail: bassfran@tin.it



RILEVAZIONE

ESTRATTO ORTOFOTOPIANO

P.R.G. / P.G.T.I.S. 2002

CASSANA	05	NUC	01
---------	----	-----	----





RILEVAZIONE

1:2.000


ESTRATTO TOPOGRAFICO

P.R.G. / P.G.T.I.S. 2002

CASSANA

05 NUC

02

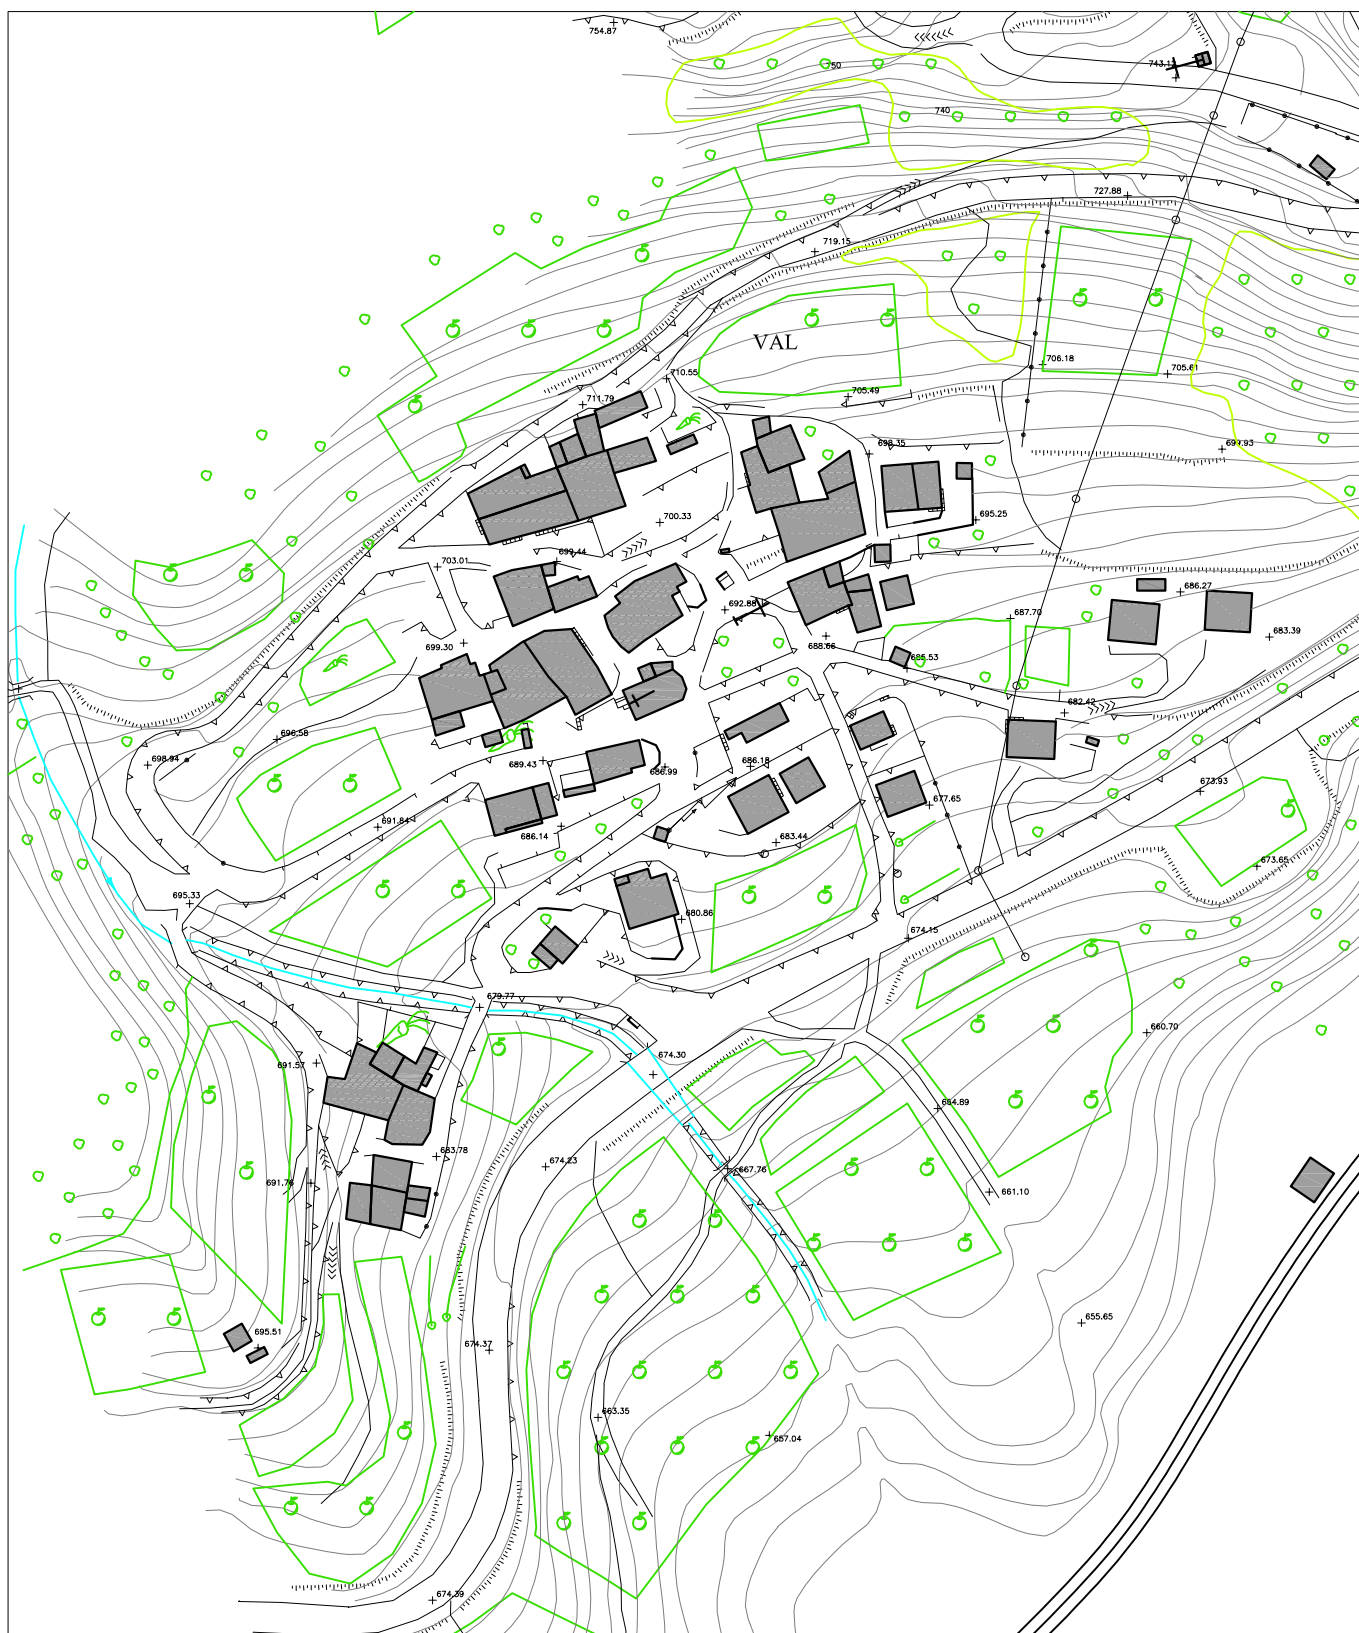



P.R.G. / P.G.T.I.S. 2002

RILEVAZIONE

ESTRATTO ASBURGICO (originale)

CASSANA	05	NUC	03
---------	----	-----	----





RILEVAZIONE

1:2.000

CATASTO ASBURGICO (rielaborato)

P.R.G. / P.G.T.I.S. 2002

CASSANA

05 NUC

04





PIANO PRE-VIGENTE

1:2.000

PUC/PRG 91


P.R.G. / P.G.T.I.S. 2002

CASSANA

05

NUC

05

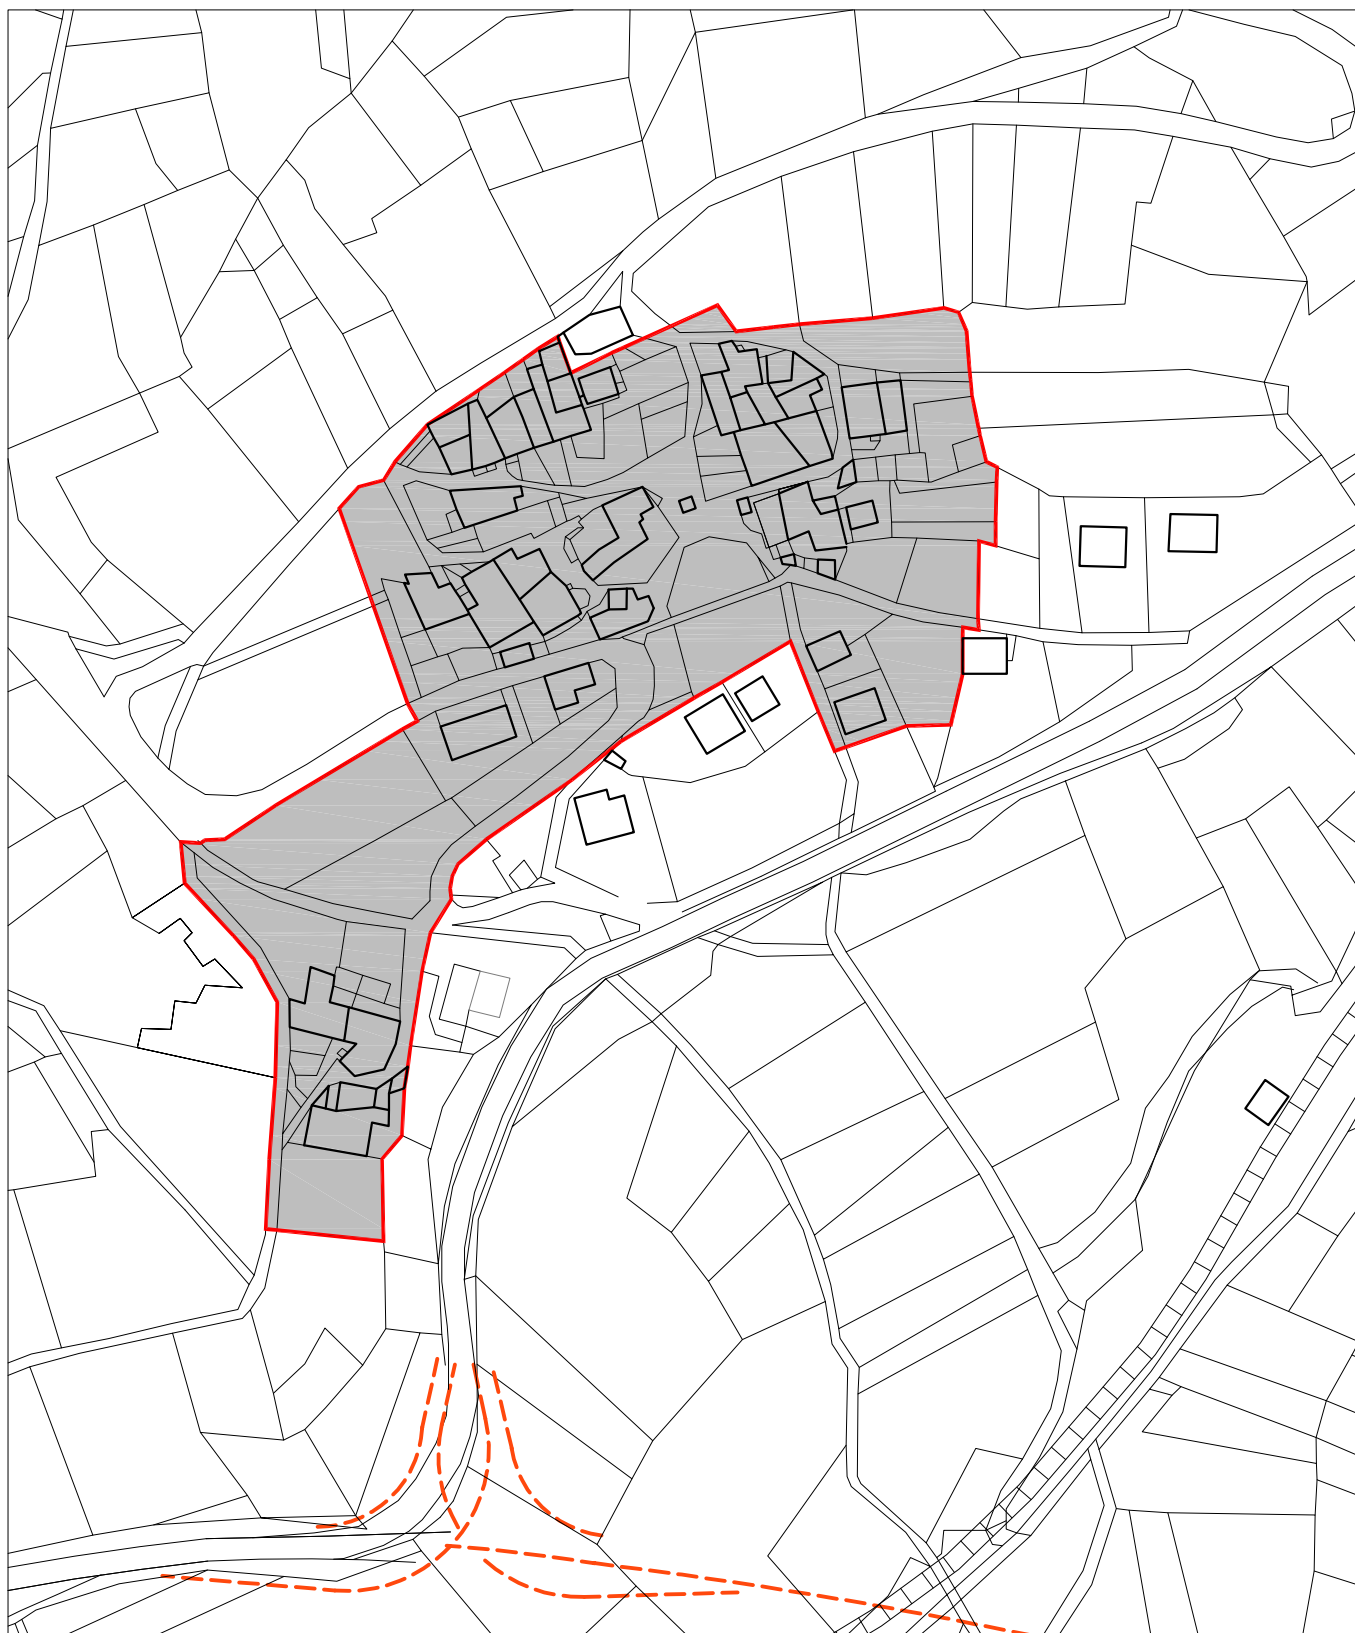



PIANO PRE-VIGENTE

1:2.000

P.G.I.S. Piano Generale degli Insediamenti Storici 1992

P.R.G. / P.G.T.I.S. 2002

CASSANA

05

NUC

06



ADOZIONE ASS. con delib. N° 25 d.d. 25-10-1988

APPROVAZIONE G.P. con delib. N° 18170 d.d. 14-12-1992



SIGLA	CATEGORIE DI INTERVENTO SULLE UNITA' MINIME	ART.
R1	RESTAURO	15
R2	RESTAURO CONSERVATIVO DI TIPO A	16
	RESTAURO CONSERVATIVO DI TIPO B	17
R31	RISTRUTTURAZIONE	18
	RIPRISTINO TIPOLOGICO	19
R4	ADEGUAMENTO TIPOLOGICO	20
	RIPRISTINO EDILIZIO	21
R5	DEMOLIZIONE	22
R6	RISTRUTTURAZIONE URBANISTICA	23
	RECUPERO, RISANAMENTO DELLE AREE PERTINANZIALI LIBERE	24
	EDIFICI PUBBLICI	
	EDIFICI VINCOLATI L. 1.6.1939, n.1089	
●●●●	PERIMETRO C.A.	



PIANO

1:2.000

PRG 2002

P.R.G. / P.G.T.I.S. 2002

CASSANA

05

NUC

07






P.R.G. / P.G.T.I.S. 2002

PIANO
ABACO SCHEDE
UNITA' DI INTERVENTO

1:2.000

CASSANA	05	NUC	08
---------	----	-----	----

RIELABORAZIONE CONFORME VERBALE C.U.P. 25.09.03 - DEL NR. 30/2003
AGOSTO 2004

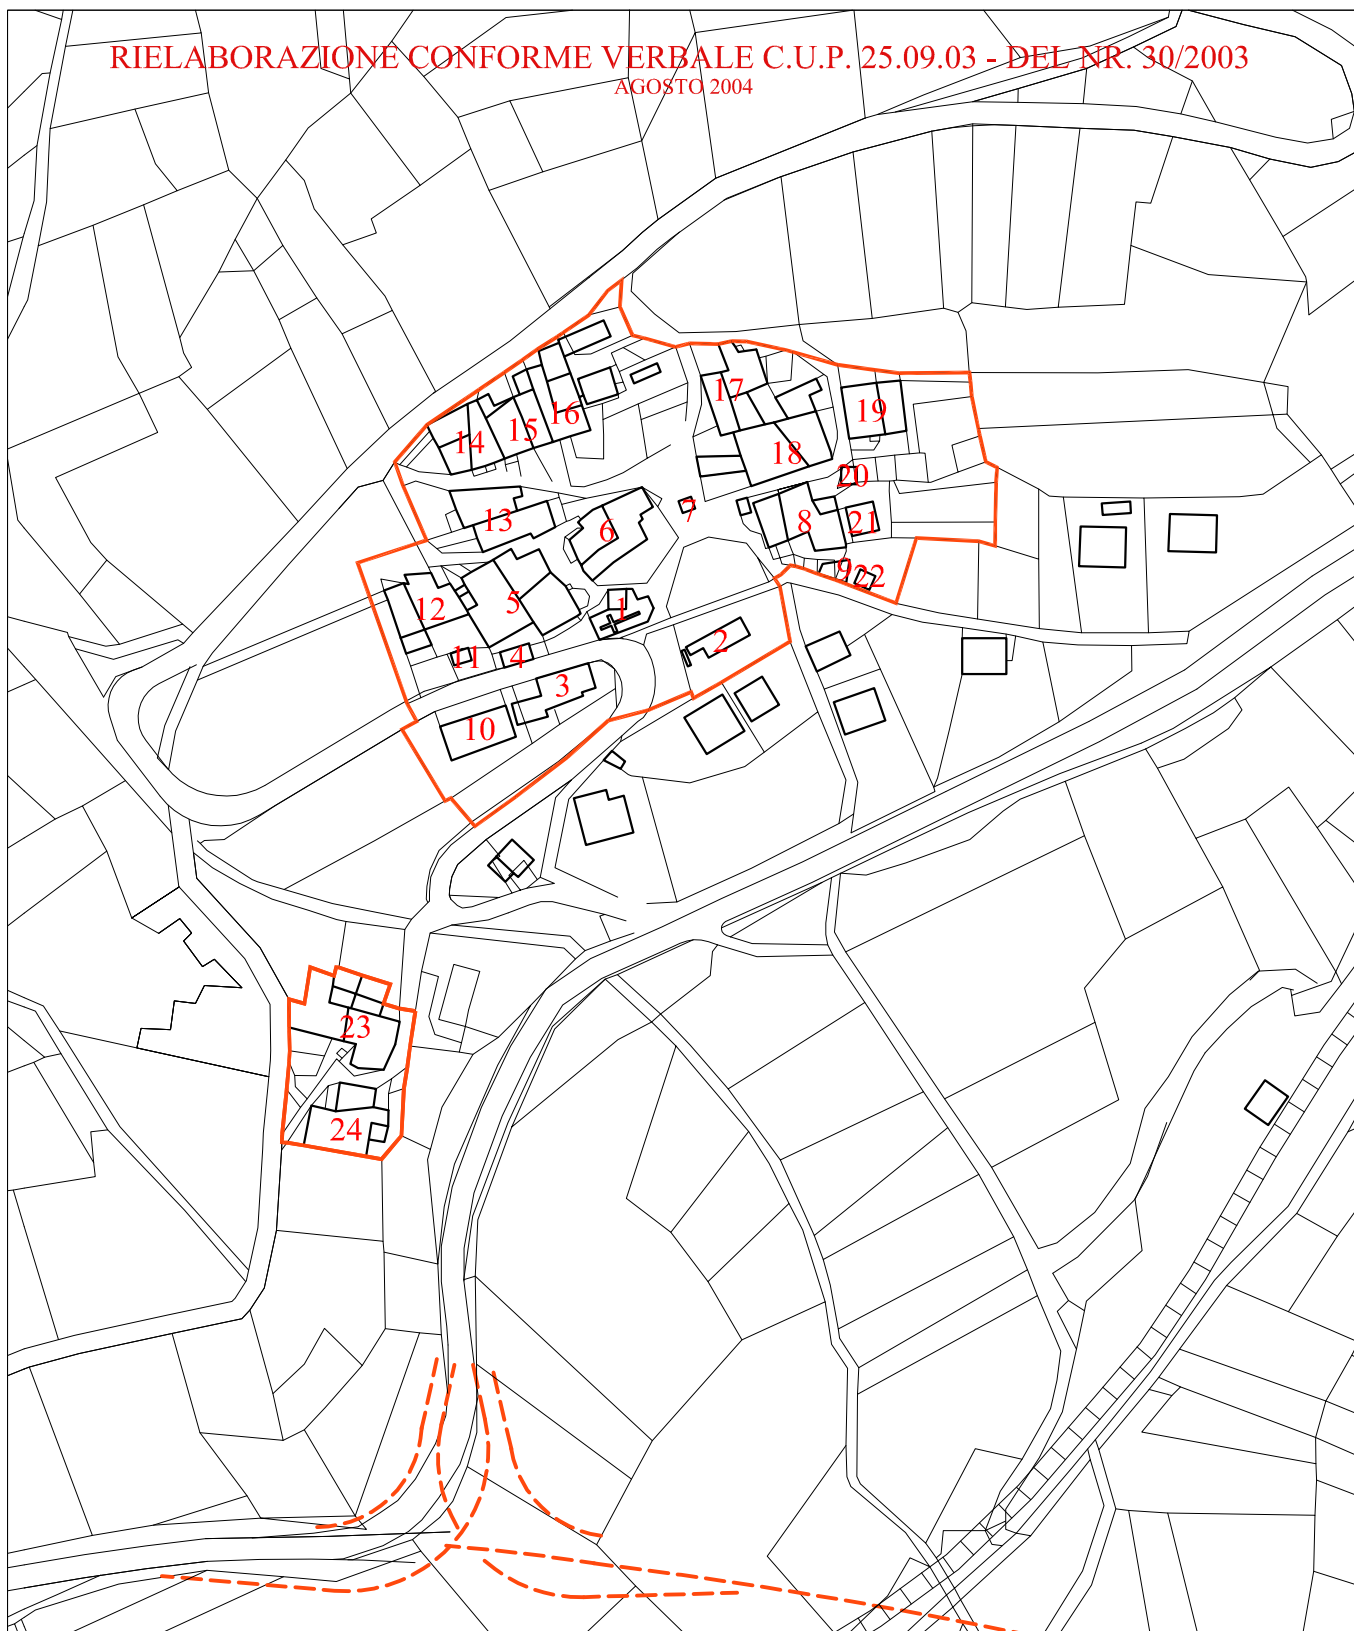



PIANO

1:2.000

P.R.G. / P.G.T.I.S. 2002

P.R.G. / P.G.T.I.S. 2002

CASSANA	05	NUC	10
---------	----	-----	----

Adottato con Delibera Commissariale n° 1 del 27/09/02
e modificato secondo le osservazioni accolte e correzioni d'ufficio
FEBBRAIO 2003

RIELABORAZIONE CONFORME VERBALE C.U.P. 25.09.03 - DEL NR. 30/2003
AGOSTO 2004

