




PROVINCIA AUTONOMA DI TRENTO
COMPRESORIO DELLA VAL DI SOLE

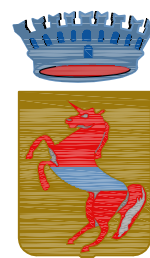

COMUNE DI CALDES P.R.G. COMUNALE

G. PIANO GENERALE DI TUTELA INSEDIAMENTI STORICI

SAN GIACOMO

Adottato con Delibera Commissariale n° 1 del 27/09/02
e modificato secondo le osservazioni accolte e correzioni d'ufficio
FEBBRAIO 2003

RIELABORAZIONE CONFORME VERBALE C.U.P. 25.09.03 - DEL NR. 30/2003

TAV. 17

PRG/PGTIS 06

AGOSTO 2004

ATELIER 14 di BASSETTI e FRANCHINI
via Argentieri 14 - 39100 Bolzano
Tel. 0471/976767 - Fax 0471/980269 - E-Mail: bassfran@tin.it



RILEVAZIONE

ESTRATTO ORTOFOTOPIANO

P.R.G. / P.G.T.I.S. 2002

SAN GIACOMO	06	NUC	01
-------------	----	-----	----






RILEVAZIONE

1:2.000

ESTRATTO TOPOGRAFICO

P.R.G. / P.G.T.I.S. 2002

SAN GIACOMO	06	NUC	02
-------------	----	-----	----

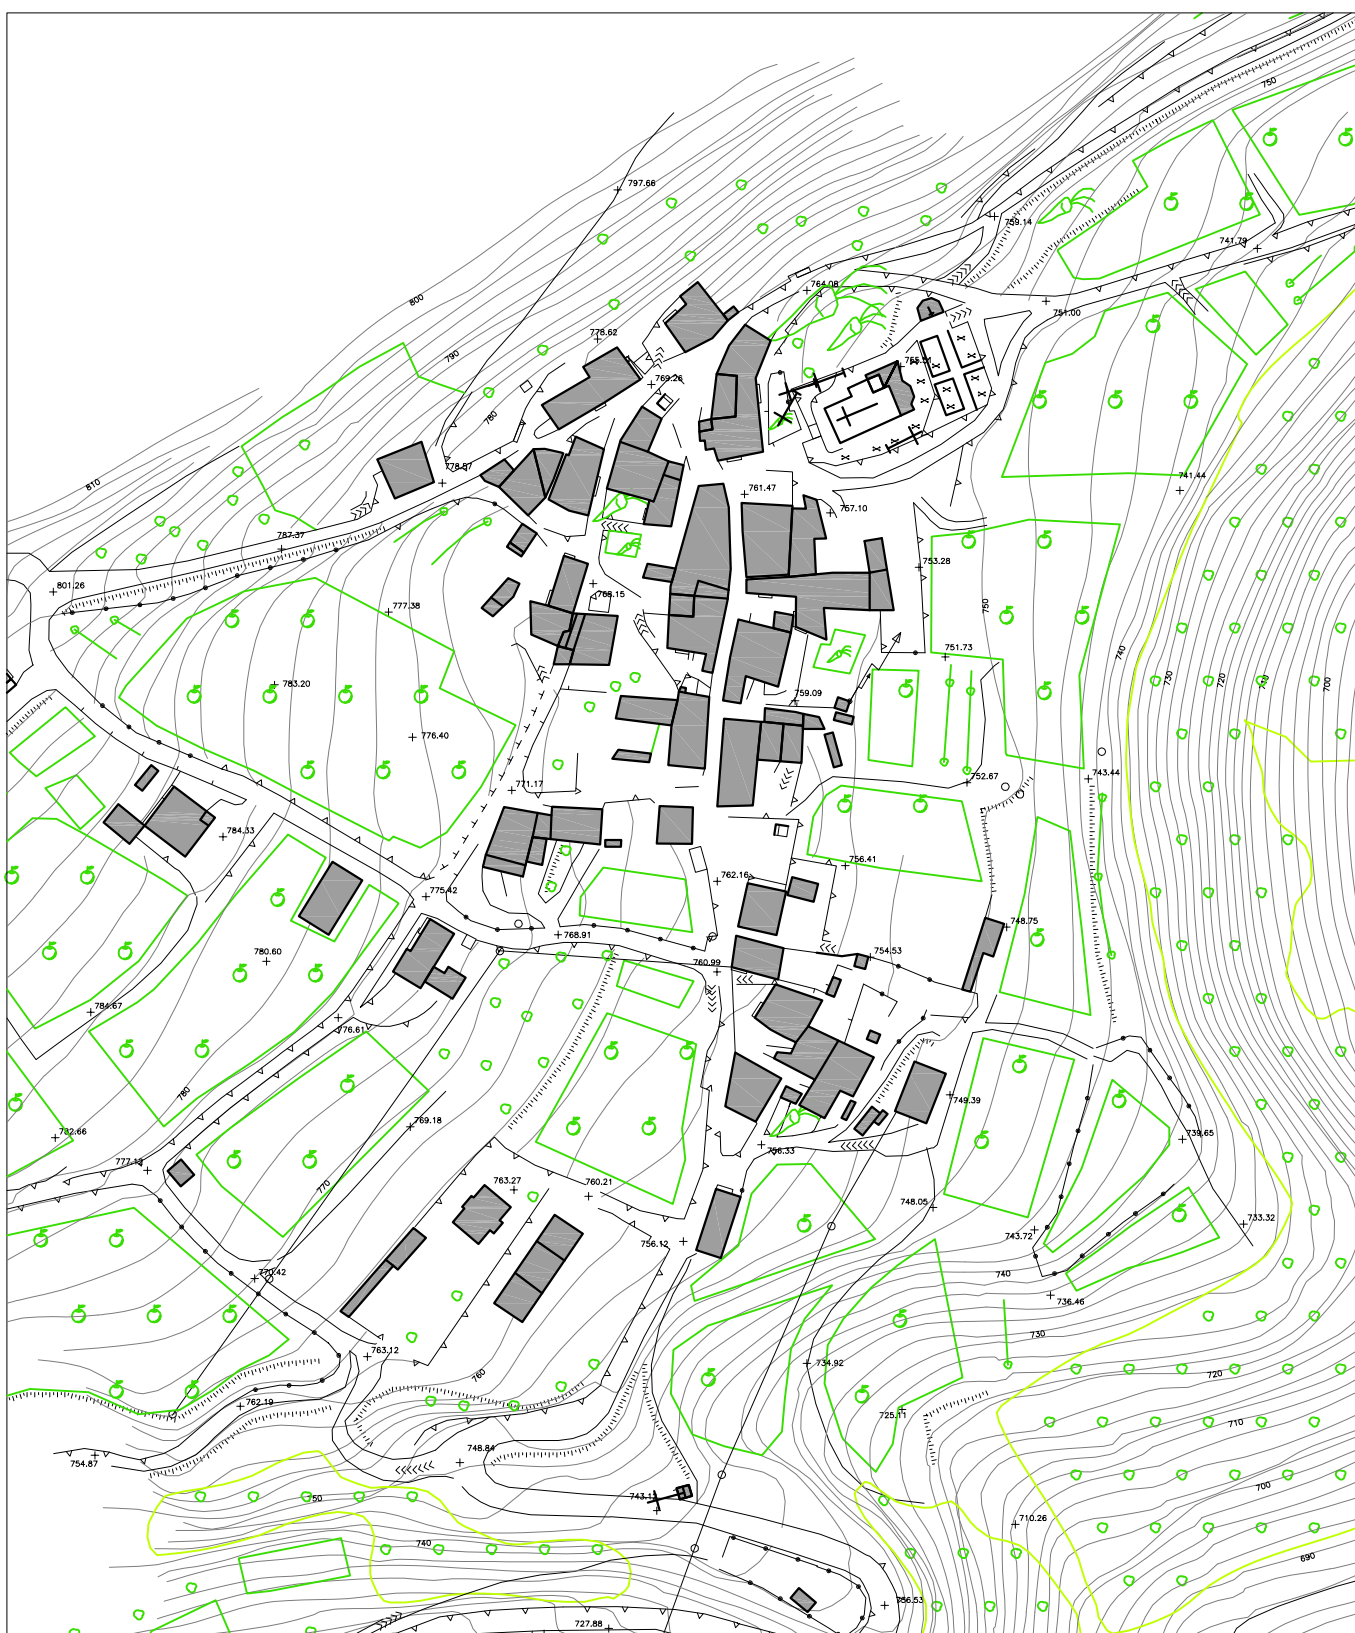



RILEVAZIONE

ESTRATTO ASBURGICO (originale)

P.R.G. / P.G.T.I.S. 2002

SAN GIACOMO	06	NUC	03
-------------	----	-----	----





RILEVAZIONE

1:2.000

CATASTO ASBURGICO (rielaborato)

P.R.G. / P.G.T.I.S. 2002

SAN GIACOMO	06	NUC	04
-------------	----	-----	----






PIANO PRE-VIGENTE

1:2.000

PUC/PRG 91

P.R.G. / P.G.T.I.S. 2002

SAN GIACOMO	06	NUC	05
-------------	----	-----	----

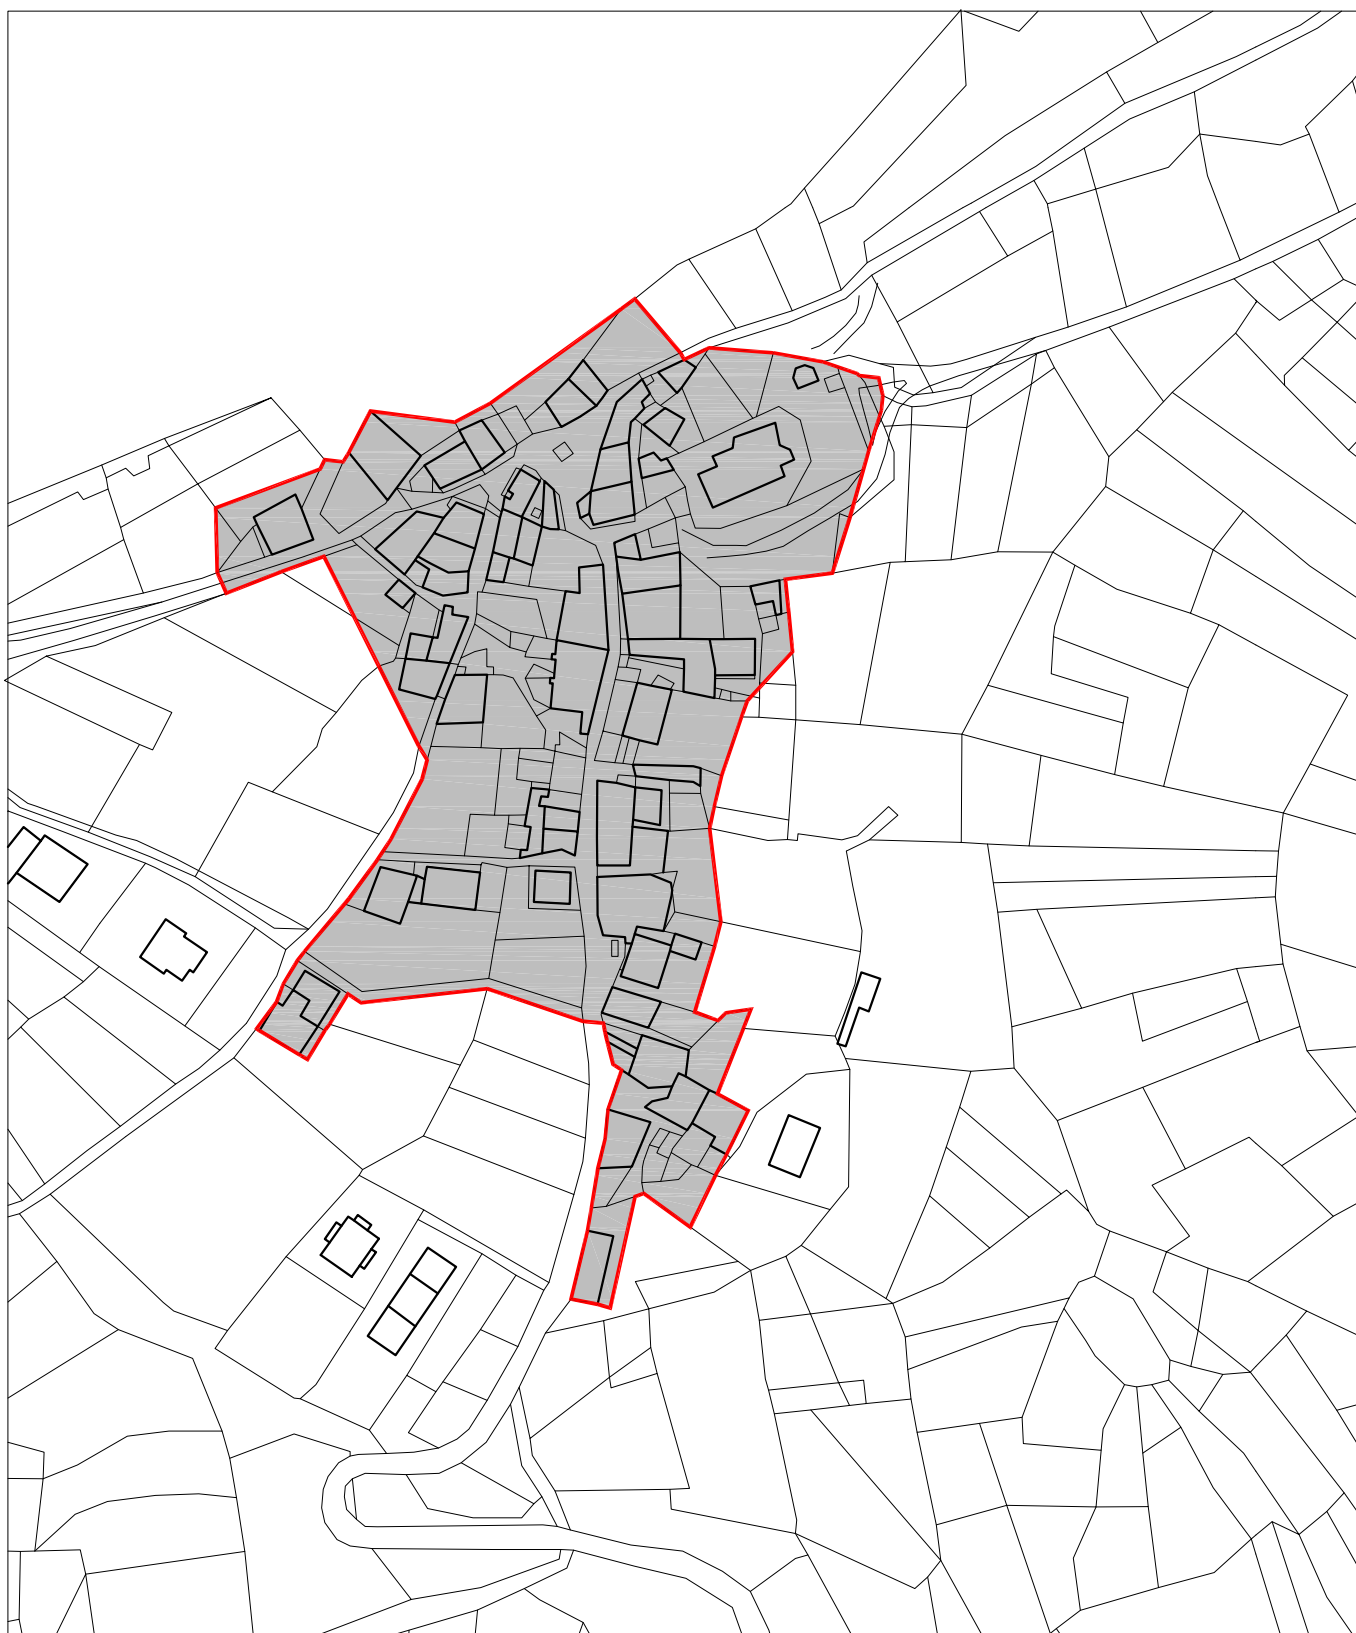




PIANO PRE-VIGENTE

1:2.000

P.G.I.S. Piano Generale degli Inseidiamenti Storici 1992

P.R.G. / P.G.T.I.S. 2002

SAN GIACOMO 06 NUC 06

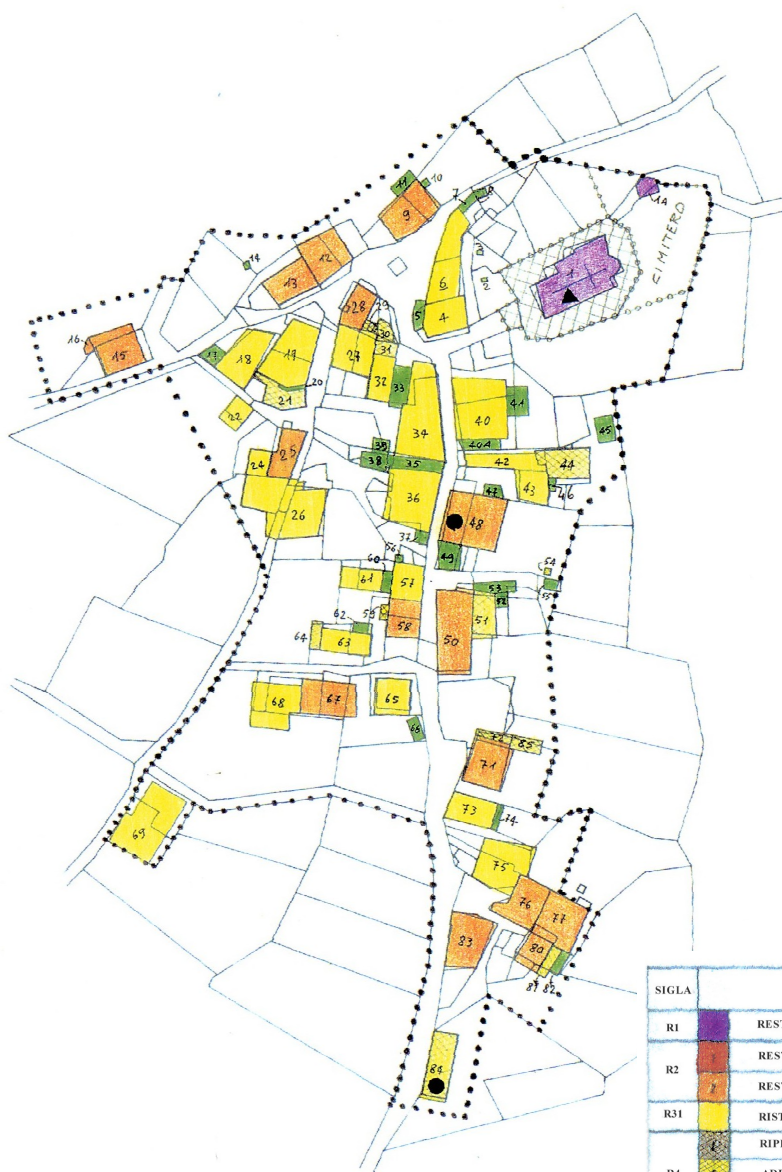

ADOZIONE ASS. con delib. N° 25 d.d. 25-10-1988

APPROVAZIONE G.P. con delib. N° 18170 d.d. 14-12-1992



SIGLA	CATEGORIE DI INTERVENTO SULLE UNITA' MINIME	ART.
R1	RESTAURO	15
R2	RESTAURO CONSERVATIVO DI TIPO A	16
R3	RESTAURO CONSERVATIVO DI TIPO B	17
R31	RISTRUTTURAZIONE	18
R4	RIPRISTINO TIPOLOGICO	19
R5	ADEGUAMENTO TIPOLOGICO	20
R6	RIPRISTINO EDILIZIO	21
R7	DEMOLIZIONE	22
R8	RISTRUTTURAZIONE URBANISTICA	23
R9	RECUPERO, RISANAMENTO DELLE AREE PERTINANZIALI LIBERE	24
	EDIFICI PUBBLICI	
	EDIFICI VINCOLATI L. 1.6.1939, n.1089	
....	PERIMETRO C.A.	




PIANO

1:2.000

PRG 2002

P.R.G. / P.G.T.I.S. 2002

SAN GIACOMO	06	NUC	07
-------------	----	-----	----

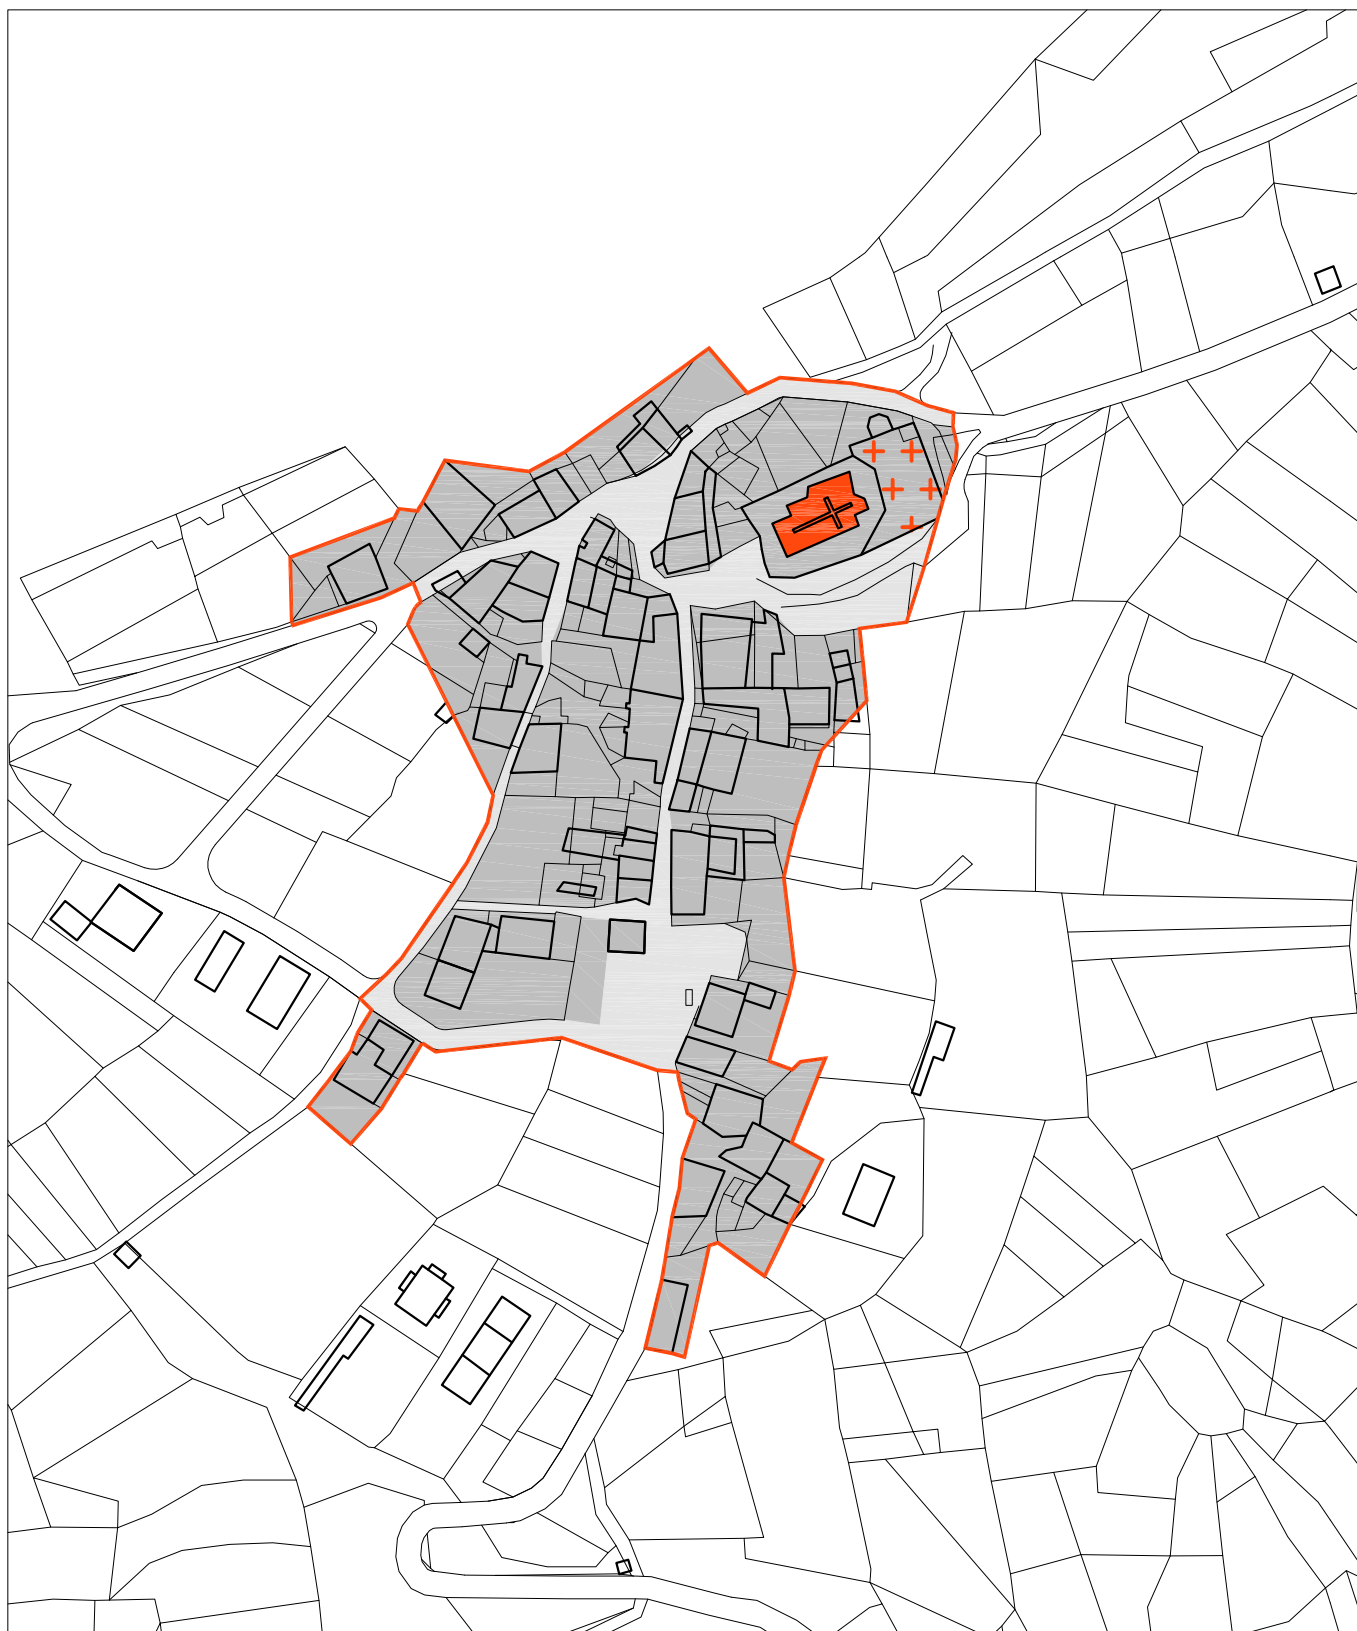



PIANO
ABACO SCHEDE
UNITA' DI INTERVENTO

1:2.000

P.R.G. / P.G.T.I.S. 2002

SAN GIACOMO	06	NUC	08
-------------	----	-----	----

RIELABORAZIONE CONFORME VERBALE C.U.P. 25.09.03 - DEL NR. 30/2003
AGOSTO 2004





PIANO

1:2.000


P.R.G. / P.G.T.I.S. 2002

P.R.G. / P.G.T.I.S. 2002

SAN GIACOMO	06	NUC	10
-------------	----	-----	----

Adottato con Delibera Commissariale n° 1 del 27/09/02
e modificato secondo le osservazioni accolte e correzioni d'ufficio
FEBBRAIO 2003

RIELABORAZIONE CONFORME VERBALE C.U.P. 25.09.03 - DEL NR. 30/2003
AGOSTO 2004

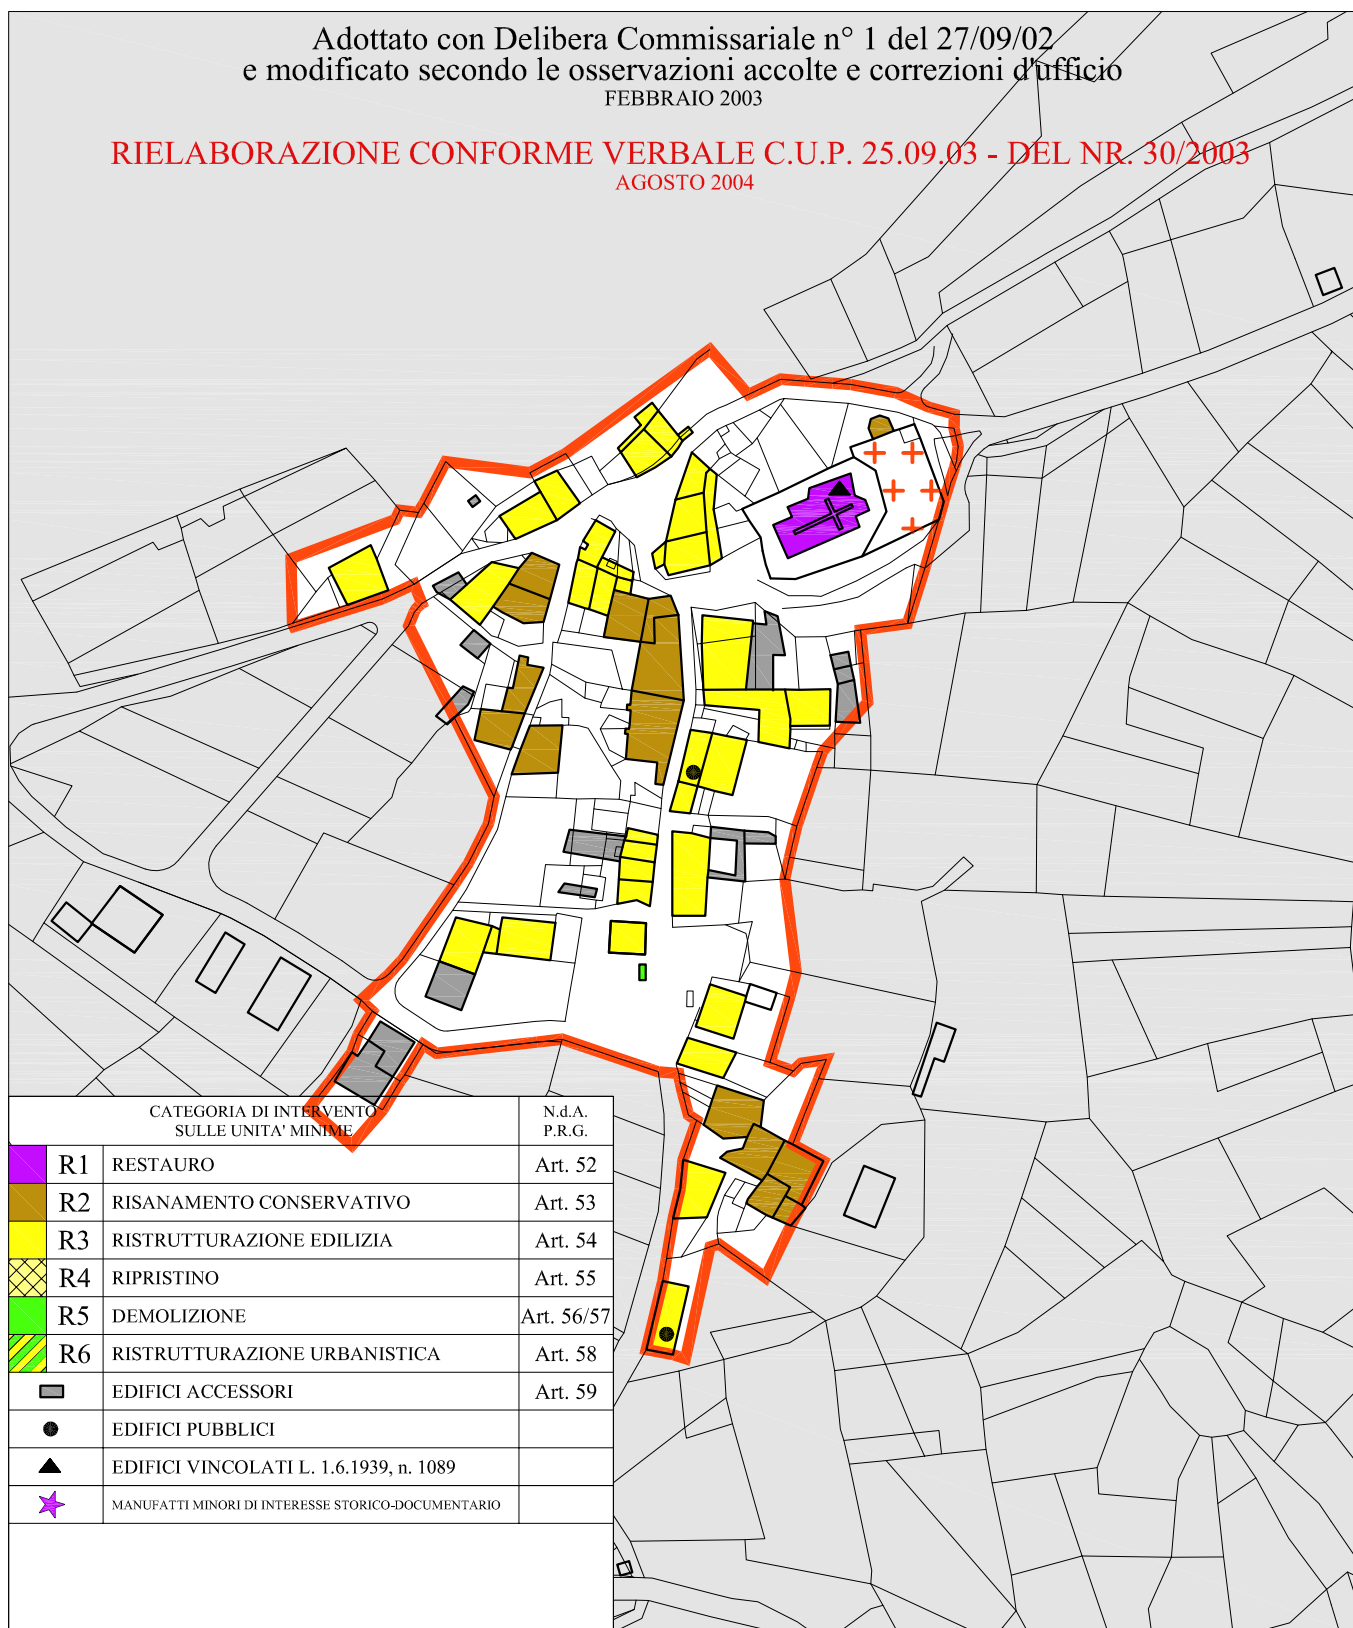







A

CATEGORIA DI INTERVENTO SULLE UNITA' MINIME			N.d.A. P.R.G.
R1	RESTAURO		Art. 52
R2	RISANAMENTO CONSERVATIVO		Art. 53
R3	RISTRUTTURAZIONE EDILIZIA		Art. 54
R4	RIPRISTINO		Art. 55
R5	DEMOLIZIONE		Art. 56/57
R6	RISTRUTTURAZIONE URBANISTICA		Art. 58
	EDIFICI ACCESSORI		Art. 59
	EDIFICI PUBBLICI		
	EDIFICI VINCOLATI L. 1.6.1939, n. 1089		
	MANUFATTI MINORI DI INTERESSE STORICO-DOCUMENTARIO		

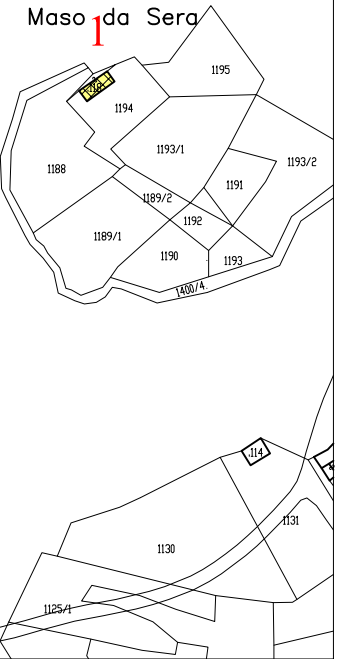




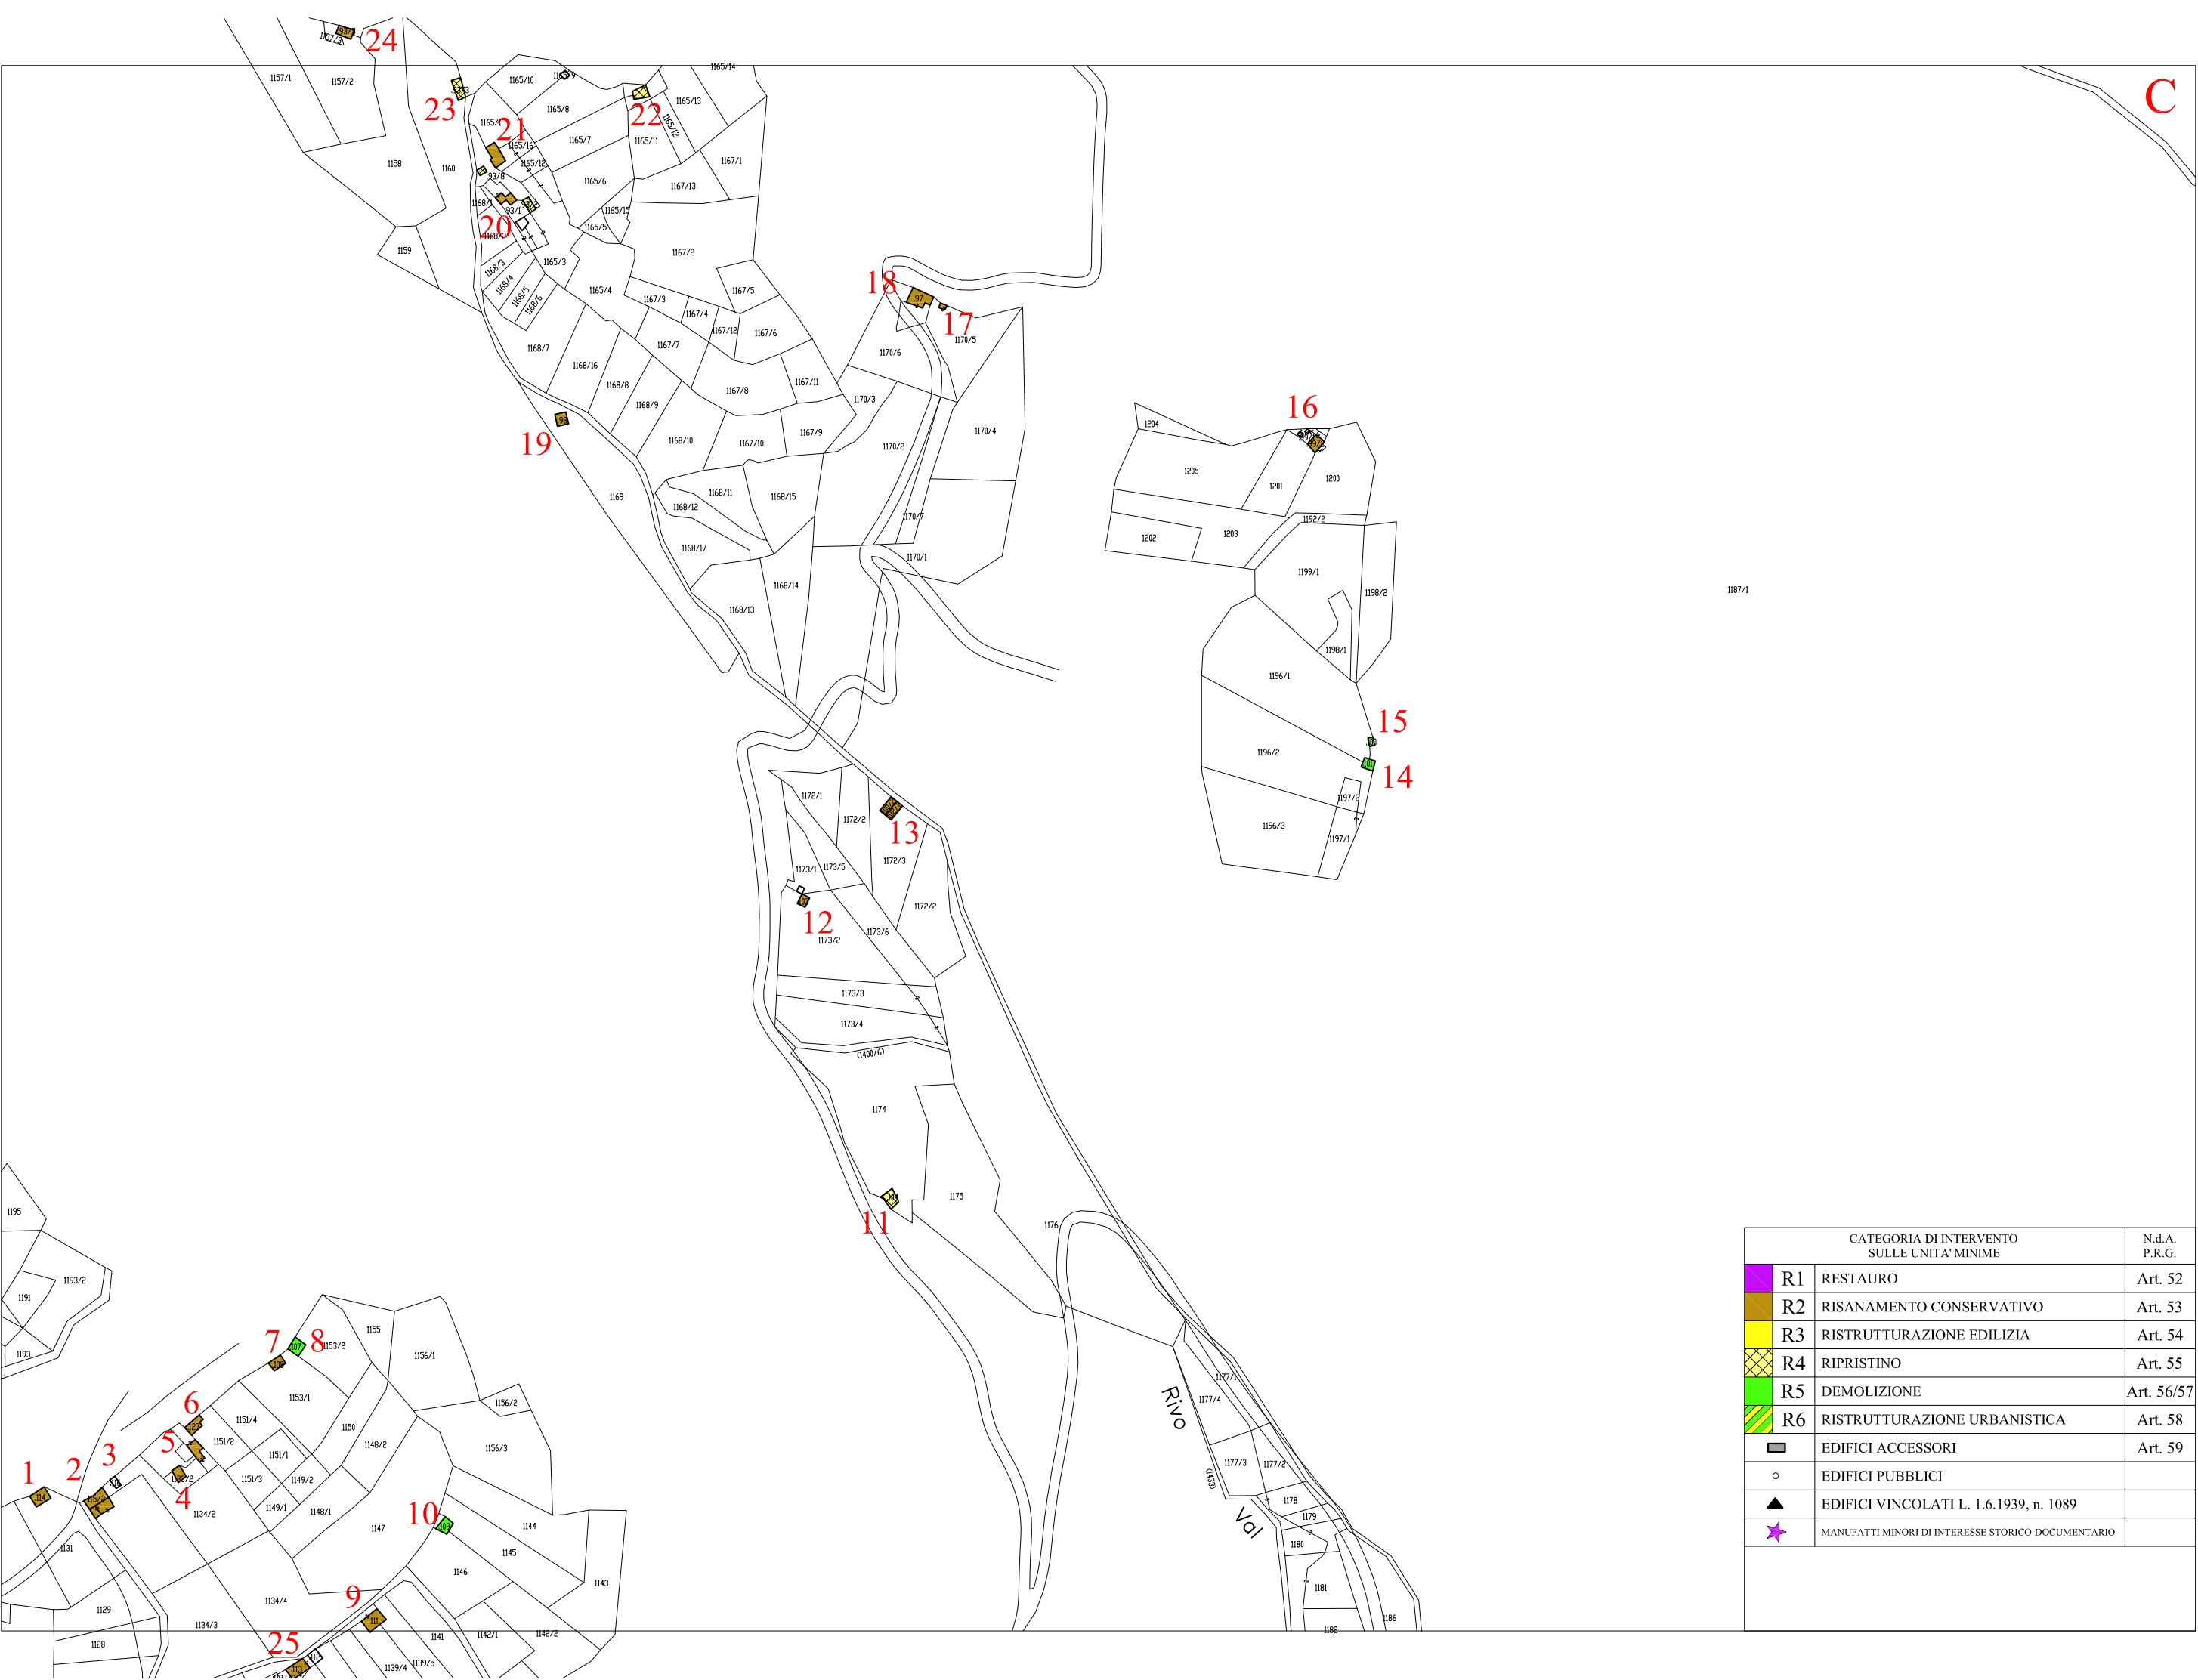

1187/1

	R1	RESTAURO	Art. 52
	R2	RISANAMENTO CONSERVATIVO	Art. 53
	R3	RISTRUTTURAZIONE EDILIZIA	Art. 54
	R4	RIPRISTINO	Art. 55
	R5	DEMOLIZIONE	Art. 56/57
	R6	RISTRUTTURAZIONE URBANISTICA	Art. 58
		EDIFICI ACCESSORI	Art. 59
		EDIFICI PUBBLICI	
		EDIFICI VINCOLATI L. 1.6.1939, n. 1089	
		MANUFATTI MINORI DI INTERESSE STORICO-DOCUMENTARIO	

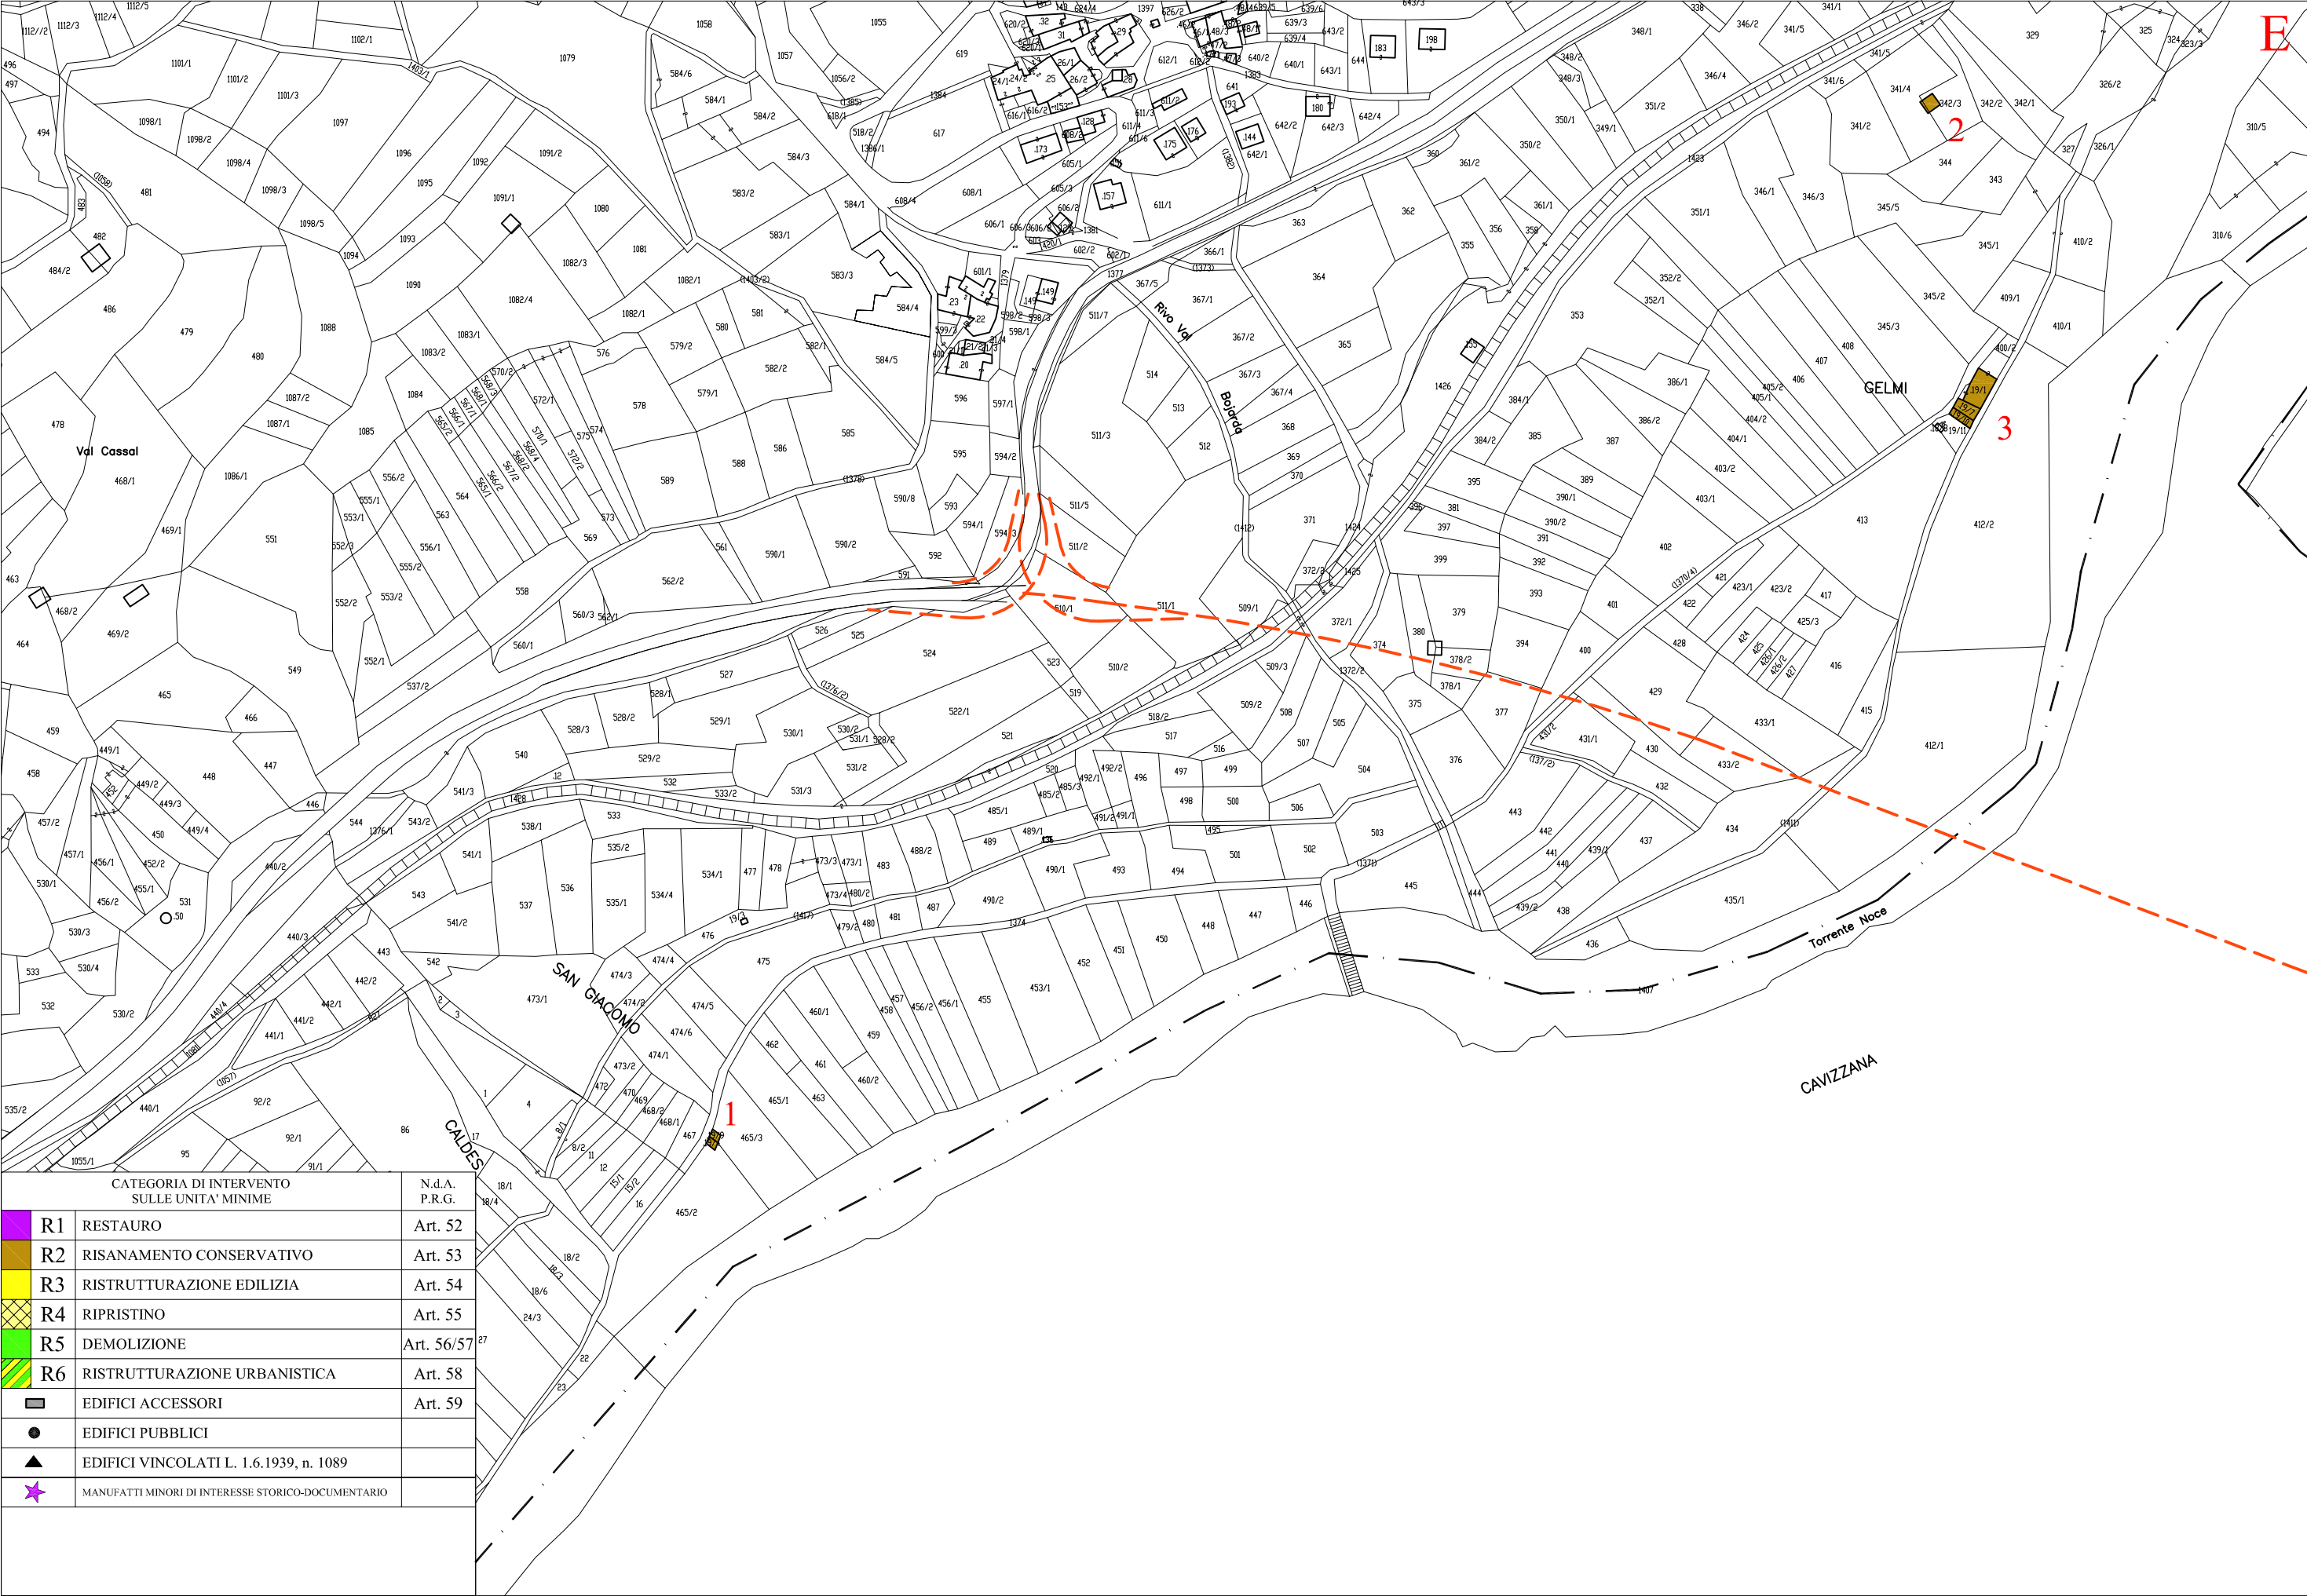

CATEGORIA DI INTERVENTO SULLE UNITA' MINIME			N.d.A. P.R.G.
R1	RESTAURO		Art. 52
R2	RISANAMENTO CONSERVATIVO		Art. 53
R3	RISTRUTTURAZIONE EDILIZIA		Art. 54
R4	RIPRISTINO		Art. 55
R5	DEMOLIZIONE		Art. 56/57
R6	RISTRUTTURAZIONE URBANISTICA		Art. 58
	EDIFICI ACCESSORI		Art. 59
	EDIFICI PUBBLICI		
	EDIFICI VINCOLATI L. 1.6.1939, n. 1089		
	MANUFATTI MINORI DI INTERESSE STORICO-DOCUMENTARIO		