




PROVINCIA AUTONOMA DI TRENTO
COMPRESORIO DELLA VAL DI SOLE

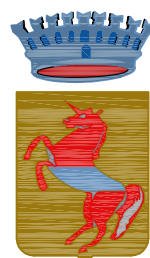

COMUNE DI CALDES P.R.G. COMUNALE

G. PIANO GENERALE DI TUTELA INSEDIAMENTI STORICI

TOZZAGA

Adottato con Delibera Commissariale n° 1 del 27/09/02
e modificato secondo le osservazioni accolte e correzioni d'ufficio
FEBBRAIO 2003

RIELABORAZIONE CONFORME VERBALE C.U.P. 25.09.03 - DEL NR. 30/2003

TAV. 17

PRG/PGTIS 07

AGOSTO 2004

ATELIER 14 di BASSETTI e FRANCHINI
via Argentieri 14 - 39100 Bolzano
Tel. 0471/976767 - Fax 0471/980269 - E-Mail: bassfran@tin.it



P.R.G. / P.G.T.I.S. 2002

RILEVAZIONE

ESTRATTO ORTOFOTOPIANO

TOZZAGA	07	NUC	01
---------	----	-----	----





RILEVAZIONE

1:2.000


ESTRATTO TOPOGRAFICO

P.R.G. / P.G.T.I.S. 2002

TOZZAGA

07

NUC

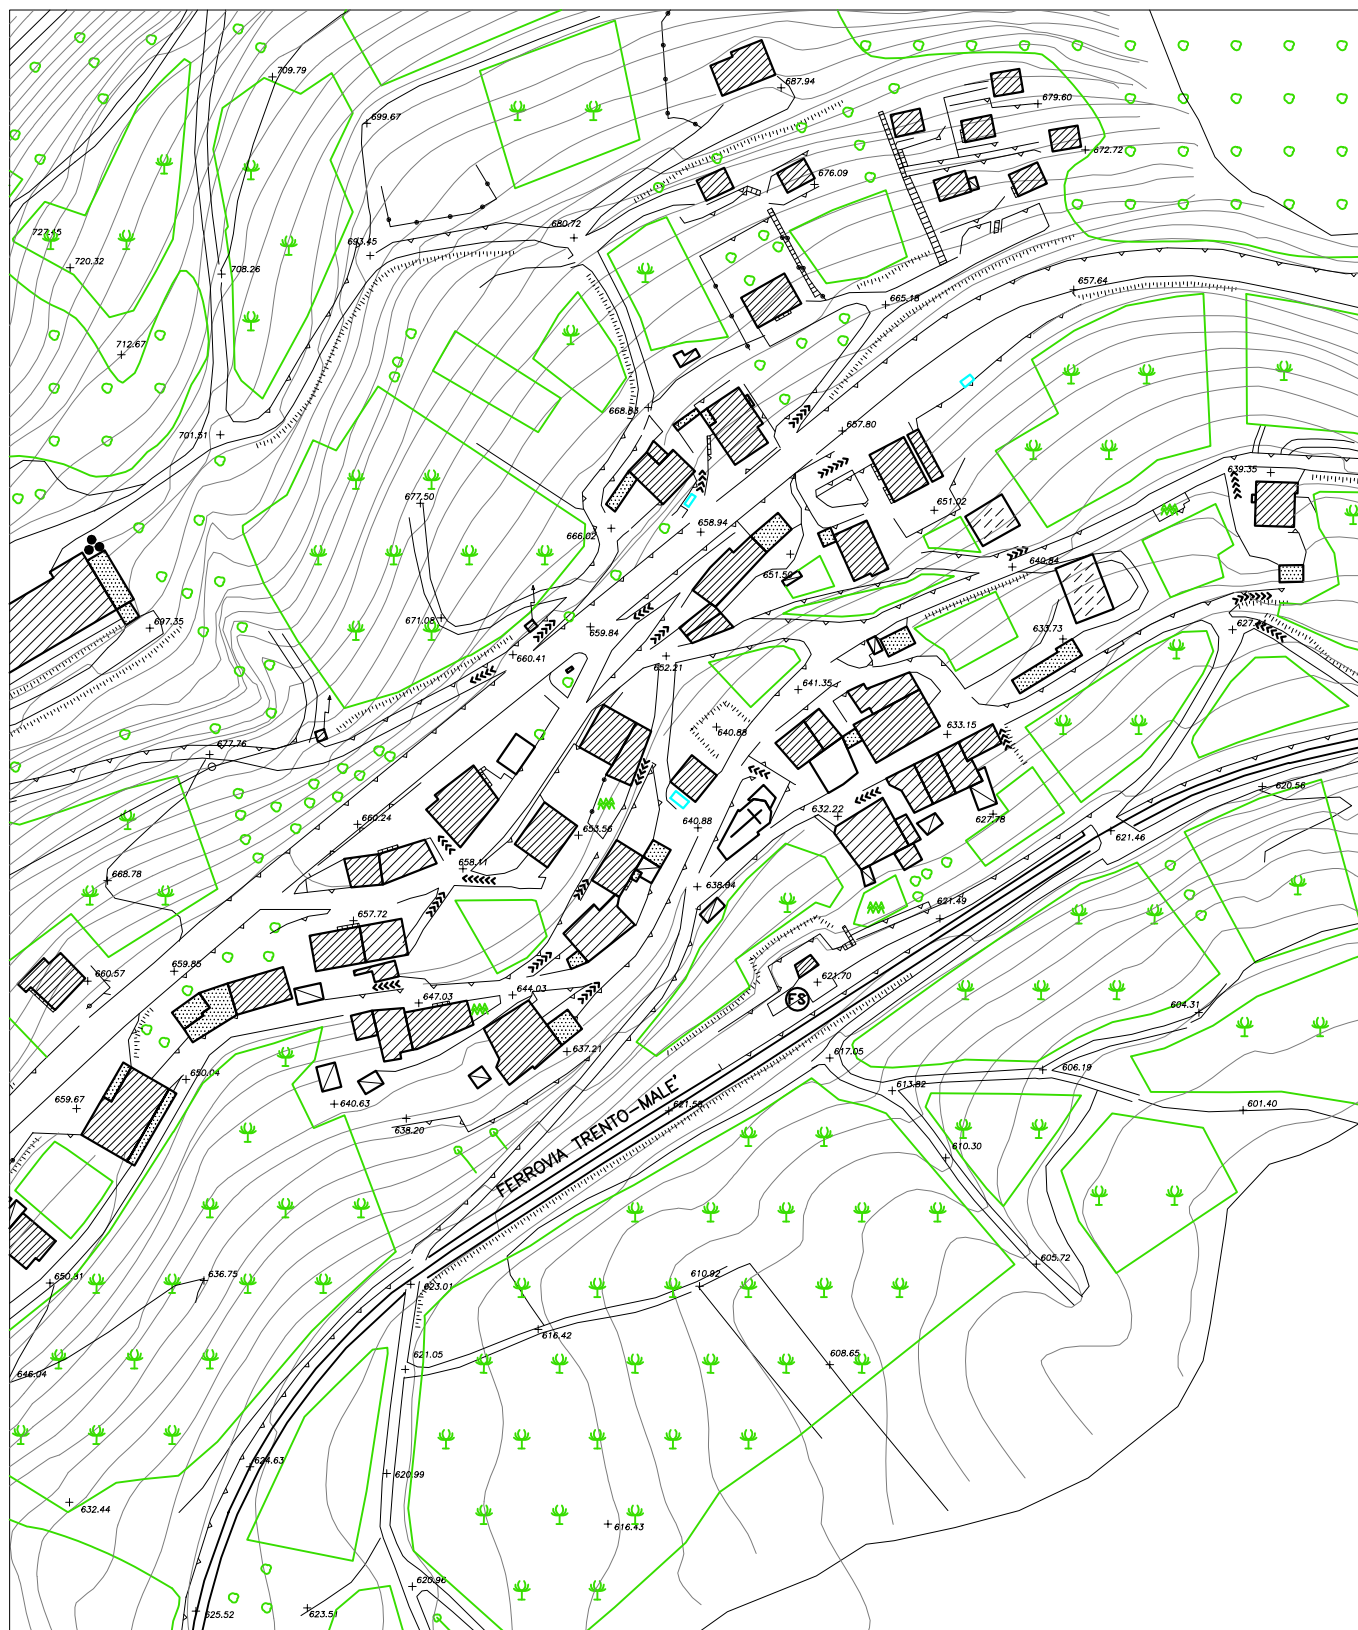02



RILEVAZIONE

ESTRATTO ASBURGICO (originale)

P.R.G. / P.G.T.I.S. 2002

TOZZAGA	07	NUC	03
---------	----	-----	----





RILEVAZIONE

1:2.000

CATASTO ASBURGICO (rielaborato)

P.R.G. / P.G.T.I.S. 2002

TOZZAGA

07

NUC

04





PIANO PRE-VIGENTE

1:2.000

PUC/PRG 91

P.R.G. / P.G.T.I.S. 2002

TOZZAGA

07

NUC

05





PIANO PRE-VIGENTE

1:2.000

P.G.I.S. Piano Generale degli Insediamenti Storici 1992


P.R.G. / P.G.T.I.S. 2002

TOZZAGA

07

NUC

06

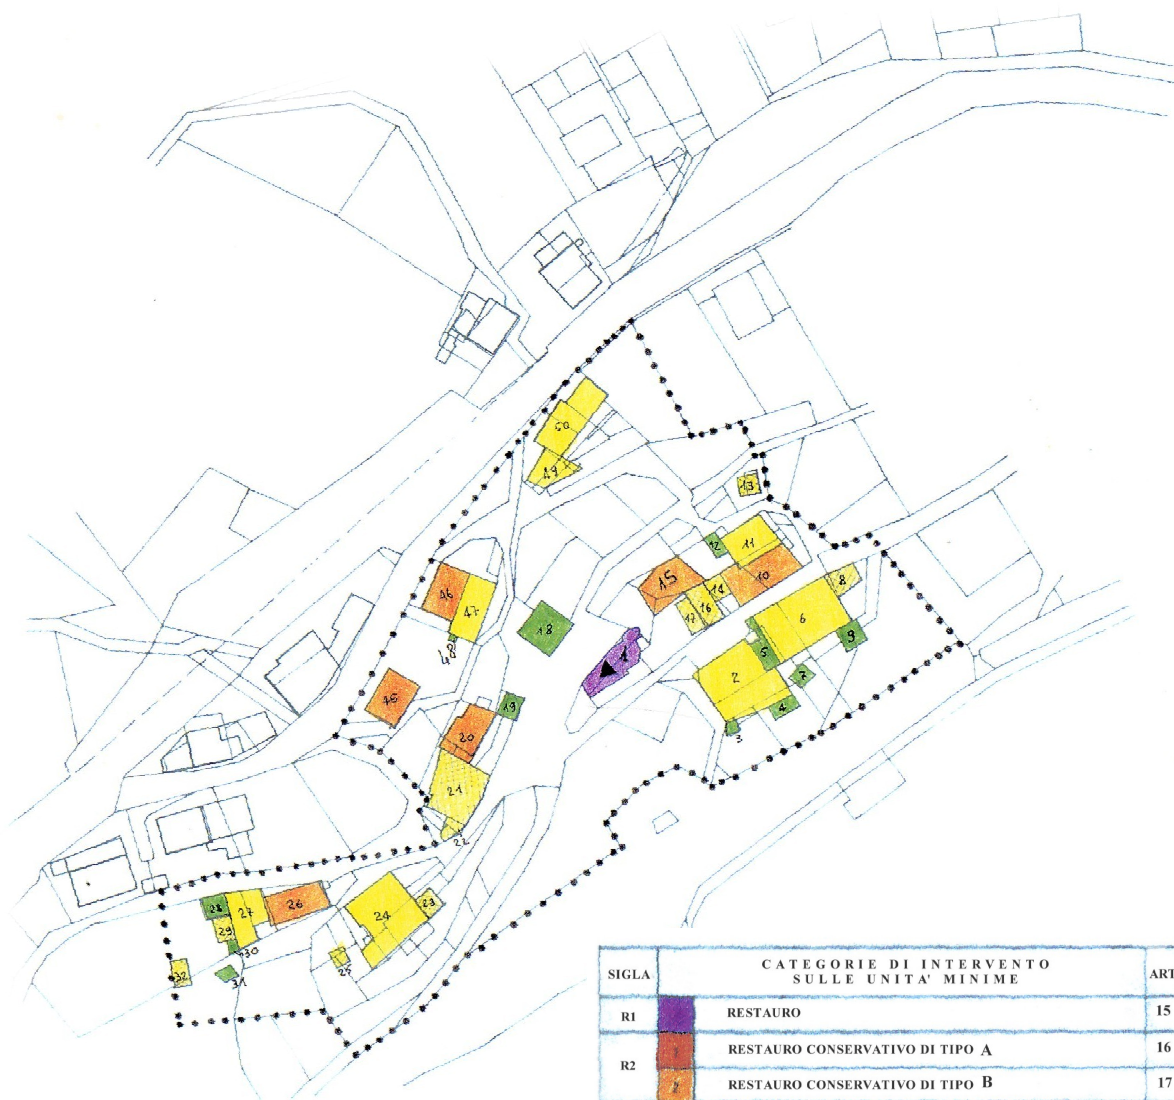

SIGLA	CATEGORIE DI INTERVENTO SULLE UNITA' MINIME	ART.
R1	RESTAURO	15
R2	RESTAURO CONSERVATIVO DI TIPO A	16
R2	RESTAURO CONSERVATIVO DI TIPO B	17
R31	RISTRUTTURAZIONE	18
R4	RIPRISTINO TIPOLOGICO	19
R4	ADEGUAMENTO TIPOLOGICO	20
R4	RIPRISTINO EDILIZIO	21
R5	DEMOLIZIONE	22
R6	RISTRUTTURAZIONE URBANISTICA	23
R6	RECUPERO, RISANAMENTO DELLE AREE PERTINANZIALI LIBERE	24
	EDIFICI PUBBLICI	
	EDIFICI VINCOLATI L. 1.6.1939, n.1089	
....	PERIMETRO C.A.	

ADOZIONE ASS. con delib. N° 25 d.d. 25-10-1988

APPROVAZIONE G.P. con delib. N° 18170 d.d. 14-12-1992





PIANO

1:2.000

PRG 2002

P.R.G. / P.G.T.I.S. 2002

TOZZAGA

07

NUC

07





PIANO
ABACO SCHEDE
UNITA' DI INTERVENTO

1:2.000

P.R.G. / P.G.T.I.S. 2002

TOZZAGA

07

NUC

08

RIELABORAZIONE CONFORME VERBALE C.U.P. 25.09.03 - DEL NR. 30/2003
AGOSTO 2004





PIANO

1:2.000

P.R.G. / P.G.T.I.S. 2002

P.R.G. / P.G.T.I.S. 2002

TOZZAGA	07	NUC	10
---------	----	-----	----

