



PROVINCIA AUTONOMA DI TRENTO
COMPENSO DELLA VAL DI SOLE



COMUNE DI CALDES P.R.G. COMUNALE

G. PIANO GENERALE DI TUTELA INSEDIAMENTI STORICI

BORDIANA

Adottato con Delibera Commissariale n° 1 del 27/09/02
e modificato secondo le osservazioni accolte e correzioni d'ufficio
FEBBRAIO 2003

RIELABORAZIONE CONFORME VERBALE C.U.P. 25.09.03 - DEL NR. 30/2003

TAV. 17

PRG/PGTIS 08

AGOSTO 2002

ATELIER 14 di BASSETTI e FRANCHINI
via Argentieri 14 - 39100 Bolzano
Tel. 0471/976767 - Fax 0471/980269 - E-Mail: bassfran@tin.it



P.R.G. / P.G.T.I.S. 2002

RILEVAZIONE

ESTRATTO ORTOFOTOPIANO

BORDIANA	08	NUC	01
----------	----	-----	----





P.R.G. / P.G.T.I.S. 2002

RILEVAZIONE

ESTRATTO ASBURGICO (originale)

BORDIANA	08	NUC	03
----------	----	-----	----





RILEVAZIONE

1:2.000

CATASTO ASBURGICO (rielaborato)

P.R.G. / P.G.T.I.S. 2002

BORDIANA	08	NUC	04
----------	----	-----	----



LEGENDA

-  UNITA' PRESENTI
-  UNITA' SUCCESSIVE



PIANO PRE-VIGENTE

1:2.000


PUC/PRG 91

P.R.G. / P.G.T.I.S. 2002

BORDIANA

08 NUC

05

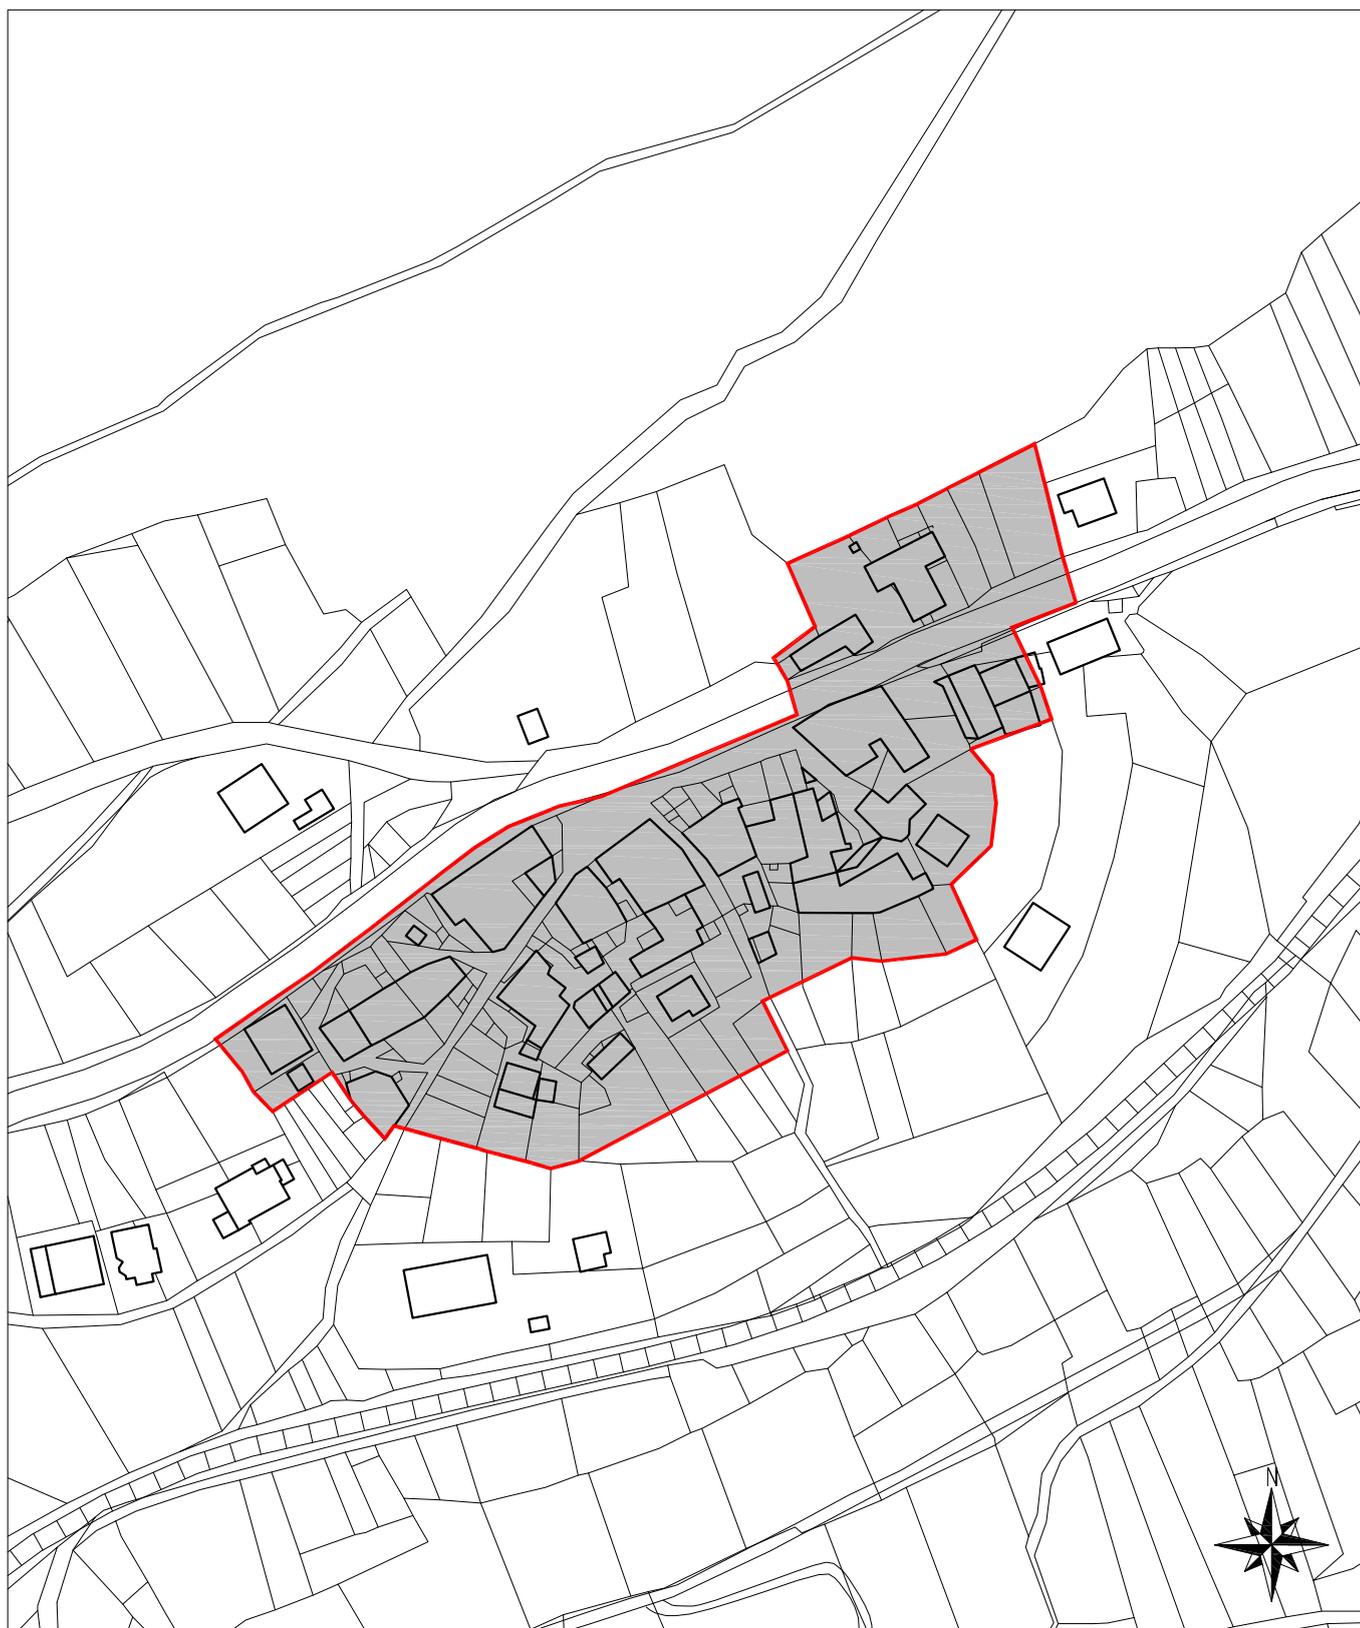



PIANO PRE-VIGENTE

1:2.000

P.G.I.S. Piano Generale degli Inseidiamenti Storici 1992

P.R.G. / P.G.T.I.S. 2002

BORDIANA 08 NUC 06

SIGLA	CATEGORIE DI INTERVENTO SULLE UNITA' MINIME	ART.
R1	RESTAURO	15
R2	RESTAURO CONSERVATIVO DI TIPO A	16
	RESTAURO CONSERVATIVO DI TIPO B	17
R31	RISTRUTTURAZIONE	18
R4	RIPRISTINO TIPOLOGICO	19
	ADEGUAMENTO TIPOLOGICO	20
	RIPRISTINO EDILIZIO	21
R5	DEMOLIZIONE	22
R6	RISTRUTTURAZIONE URBANISTICA	23
	RECUPERO, RISANAMENTO DELLE AREE PERTINANZIALI LIBERE	24
	EDIFICI PUBBLICI	
	EDIFICI VINCOLATI L. 1.6.1939, n.1089	
•••••	PERIMETRO C.A.	



ADDDIZIONE ASS. con delib. N° 25 d.d. 25-10-1988

APPROVAZIONE G.P. con delib. N° 18170 d.d. 14-12-1992





PIANO
PRG 2002

1:2.000

P.R.G. / P.G.T.I.S. 2002

BORDIANA	08	NUC	07
----------	----	-----	----





PIANO
ABACO SCHEDE
UNITA' DI INTERVENTO

1:2.000

P.R.G. / P.G.T.I.S. 2002

BORDIANA	08	NUC	08
----------	----	-----	----

RIELABORAZIONE CONFORME VERBALE C.U.P. 25.09.03 - DEL NR. 30/2003
AGOSTO 2004





PIANO

1:2.000

P.R.G. / P.G.T.I.S. 2002

P.R.G. / P.G.T.I.S. 2002

BORDIANA	08	NUC	10
----------	----	-----	----

Adottato con Delibera Commissariale n° 1 del 27/09/02
e modificato secondo le osservazioni accolte e correzioni d'ufficio
FEBBRAIO 2003

RIELABORAZIONE CONFORME VERBALE C.U.P. 25.09.03 - DEL NR. 30/2003
AGOSTO 2004

