




PROVINCIA AUTONOMA DI TRENTO
COMPRESORIO DELLA VAL DI SOLE

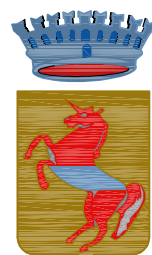

COMUNE DI CALDES P.R.G. COMUNALE

G. PIANO GENERALE DI TUTELA INSEDIAMENTI STORICI

BOZZANA

Adottato con Delibera Commissariale n° 1 del 27/09/02
e modificato secondo le osservazioni accolte e correzioni d'ufficio
FEBBRAIO 2003

RIELABORAZIONE CONFORME VERBALE C.U.P. 25.09.03 - DEL NR. 30/2003

TAV. 17

PRG/PGTIS 09

AGOSTO 2004

ATELIER 14 di BASSETTI e FRANCHINI
via Argentieri 14 - 39100 Bolzano
Tel. 0471/976767 - Fax 0471/980269 - E-Mail: bassfran@tin.it



P.R.G. / P.G.T.I.S. 2002

RILEVAZIONE

ESTRATTO ORTOFOTOPIANO

BOZZANA	09	NUC	01
---------	----	-----	----





02





P.R.G. / P.G.T.I.S. 2002

RILEVAZIONE

ESTRATTO ASBURGICO (originale)

BOZZANA

09

NUC

03





RILEVAZIONE

1:2.000

CATASTO ASBURGICO (rielaborato)

P.R.G. / P.G.T.I.S. 2002

BOZZANA

09

NUC

04





PIANO PRE-VIGENTE

1:2.000

PUC/PRG 91

P.R.G. / P.G.T.I.S. 2002

BOZZANA

09

NUC

05





PIANO PRE-VIGENTE

1:2.000

P.G.I.S. Piano Generale degli Insediamenti Storici 1992

P.R.G. / P.G.T.I.S. 2002

BOZZANA

09

NUC

06

SIGLA	CATEGORIE DI INTERVENTO SULLE UNITA' MINIME	ART.
R1	RESTAURO	15
R2	RESTAURO CONSERVATIVO DI TIPO A	16
	RESTAURO CONSERVATIVO DI TIPO B	17
R31	RISTRUTTURAZIONE	18
R4	RIPRISTINO TIPOLOGICO	19
	ADEGUAMENTO TIPOLOGICO	20
	RIPRISTINO EDILIZIO	21
R5	DEMOLIZIONE	22
R6	RISTRUTTURAZIONE URBANISTICA	23
	RECUPERO, RISANAMENTO DELLE AREE PERTINANZIALI LIBERE	24
	EDIFICI PUBBLICI	
	EDIFICI VINCOLATI L. 1.6.1939, n.1089	
•••••	PERIMETRO C.A.	



ADOZIONE ASS. con delib. N° 25 d.d. 25-10-1988

APPROVAZIONE G.P. con delib. N° 18170 d.d. 14-12-1992





PIANO

1:2.000

PRG 2002

P.R.G. / P.G.T.I.S. 2002

BOZZANA

09 NUC

07

Adottato con Delibera Commissariale n° 1 del 27/09/02
e modificato secondo le osservazioni accolte e correzioni d'ufficio
FEBBRAIO 2003

RIELABORAZIONE CONFORME VERBALE C.U.P. 25.09/03 - DEL NR. 30/2003
AGOSTO 2004





PIANO
ABACO SCHEDE
UNITA' DI INTERVENTO

1:2.000

P.R.G. / P.G.T.I.S. 2002

BOZZANA

09

NUC

08

RIELABORAZIONE CONFORME VERBALE C.U.P. 25.09.03 - DEL NR. 30/2003
AGOSTO 2004





PIANO

1:2.000

P.R.G. / P.G.T.I.S. 2002

P.R.G. / P.G.T.I.S. 2002

BOZZANA


09

NUC

10

Adottato con Delibera Commissariale n° 1 del 27/09/02
e modificato secondo le osservazioni accolte e correzioni d'ufficio
FEBBRAIO 2003

RIELABORAZIONE CONFORME VERBALE C.U.P. 25.09.03 - DEL NR. 30/2003
AGOSTO 2004

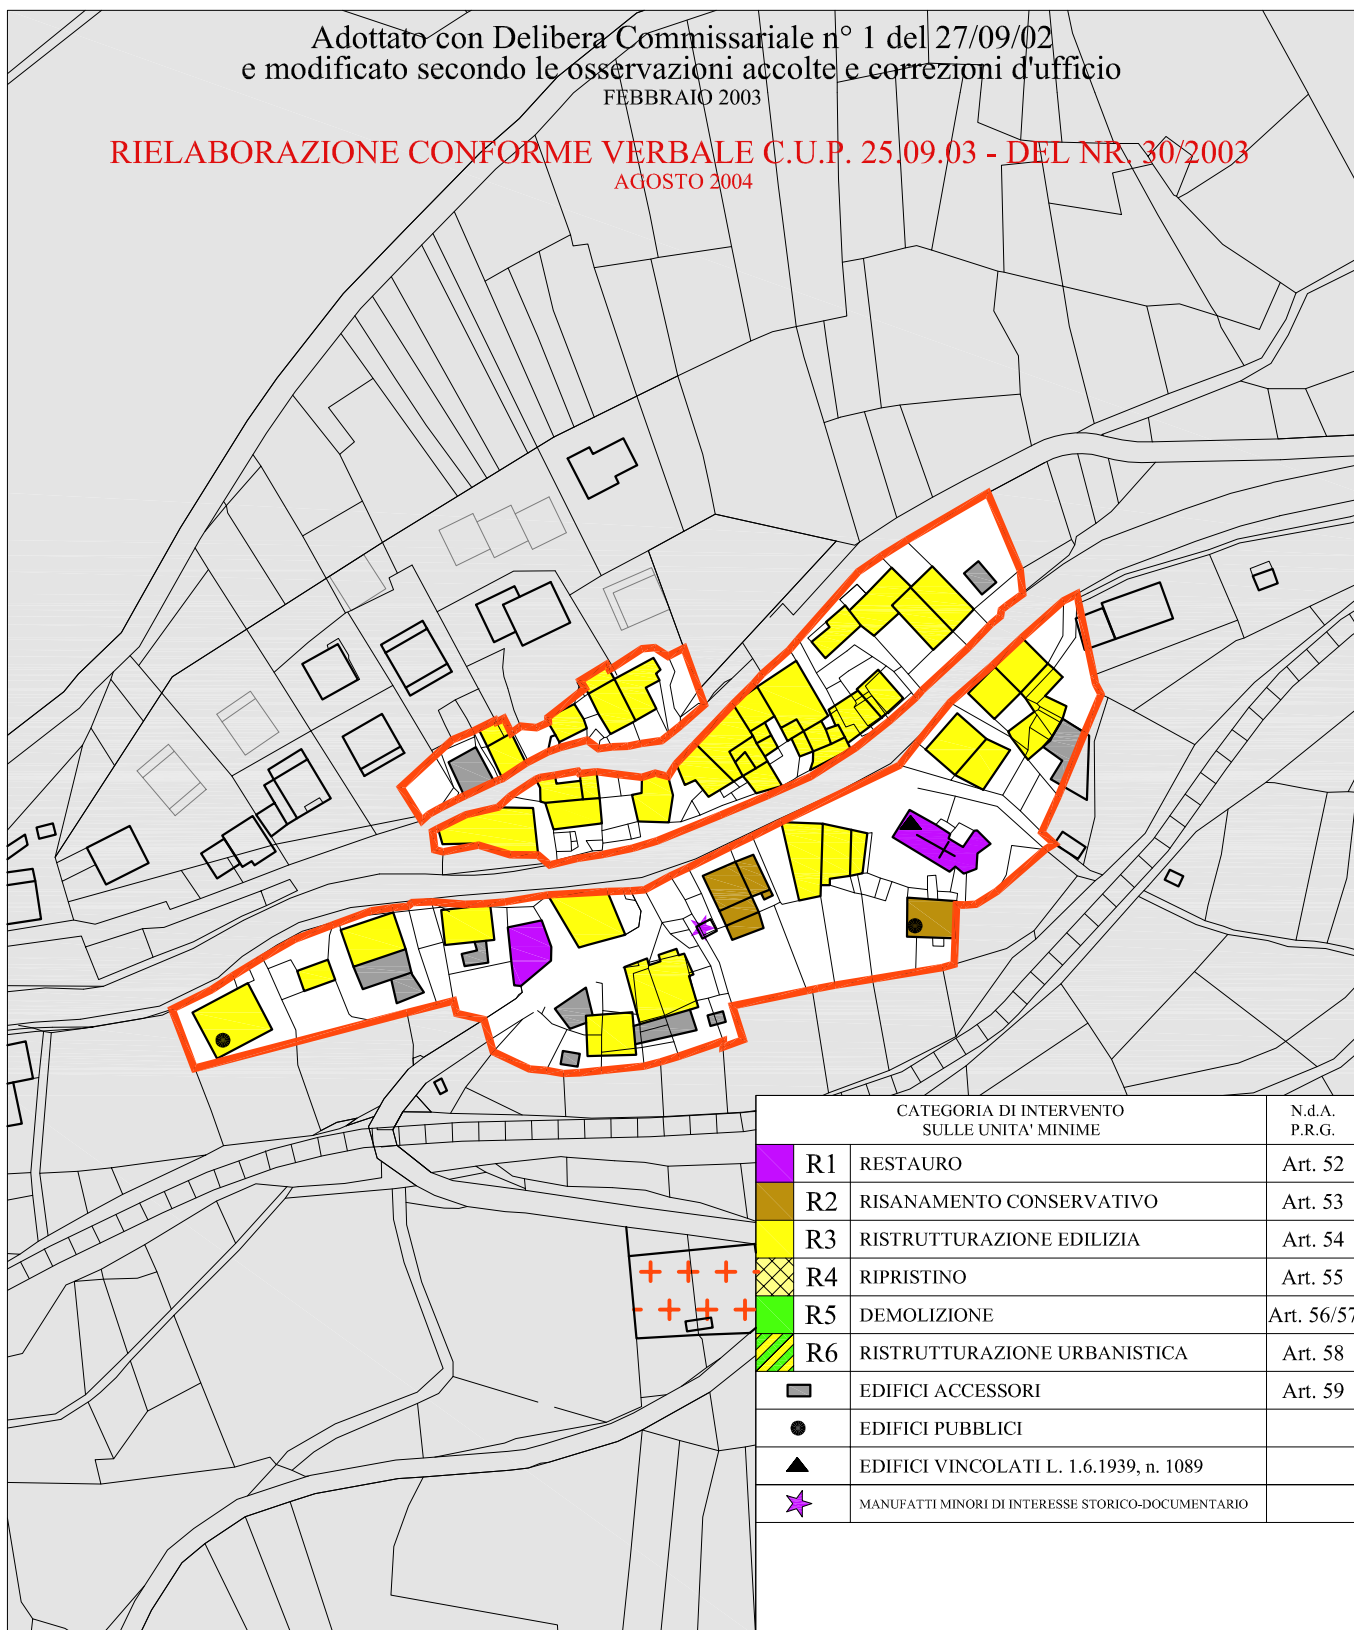





CATEGORIA DI INTERVENTO SULLE UNITA' MINIME		N.d.A. P.R.G.
R1	RESTAURO	Art. 52
R2	RISANAMENTO CONSERVATIVO	Art. 53
R3	RISTRUTTURAZIONE EDILIZIA	Art. 54
R4	RIPRISTINO	Art. 55
R5	DEMOLIZIONE	Art. 56/57
R6	RISTRUTTURAZIONE URBANISTICA	Art. 58
	EDIFICI ACCESSORI	Art. 59
	EDIFICI PUBBLICI	
	EDIFICI VINCOLATI L. 1.6.1939, n. 1089	
	MANUFATTI MINORI DI INTERESSE STORICO-DOCUMENTARIO	
	AREE PUBBLICHE PREGIATE	
	PERCORSI PUBBLICI PRIMARI	
	PERIMETRO CENTRO STORICO	



B



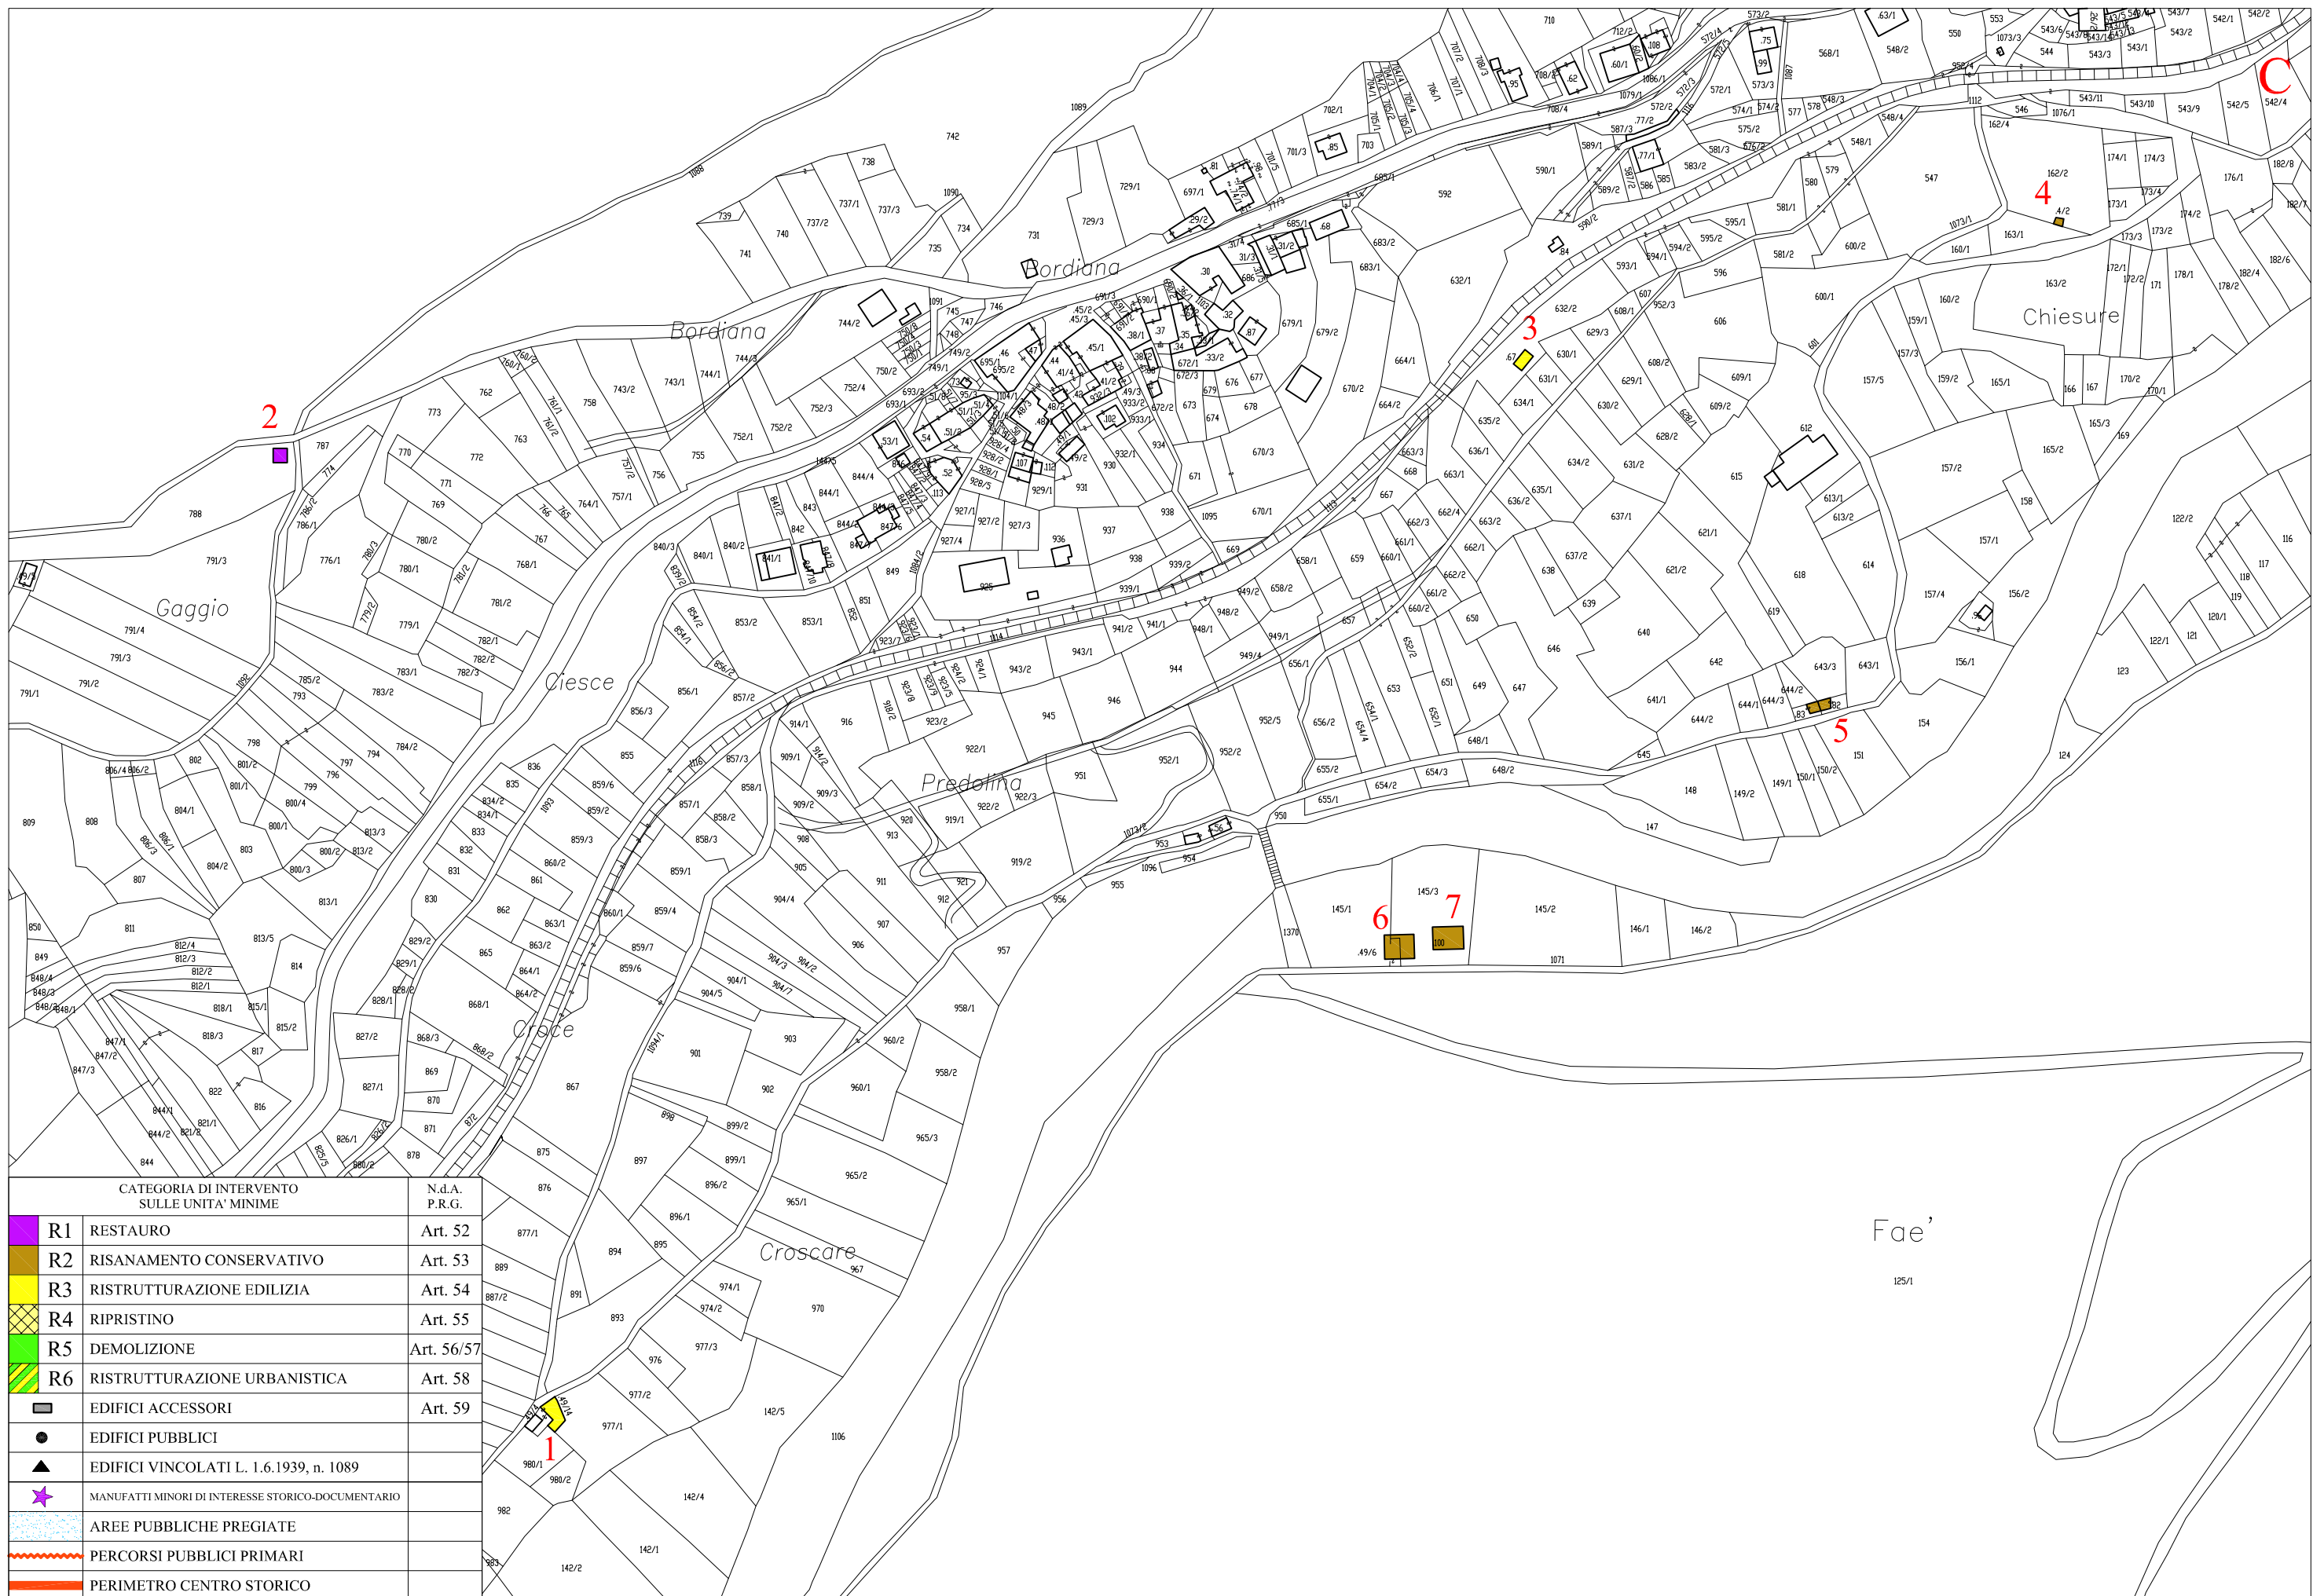

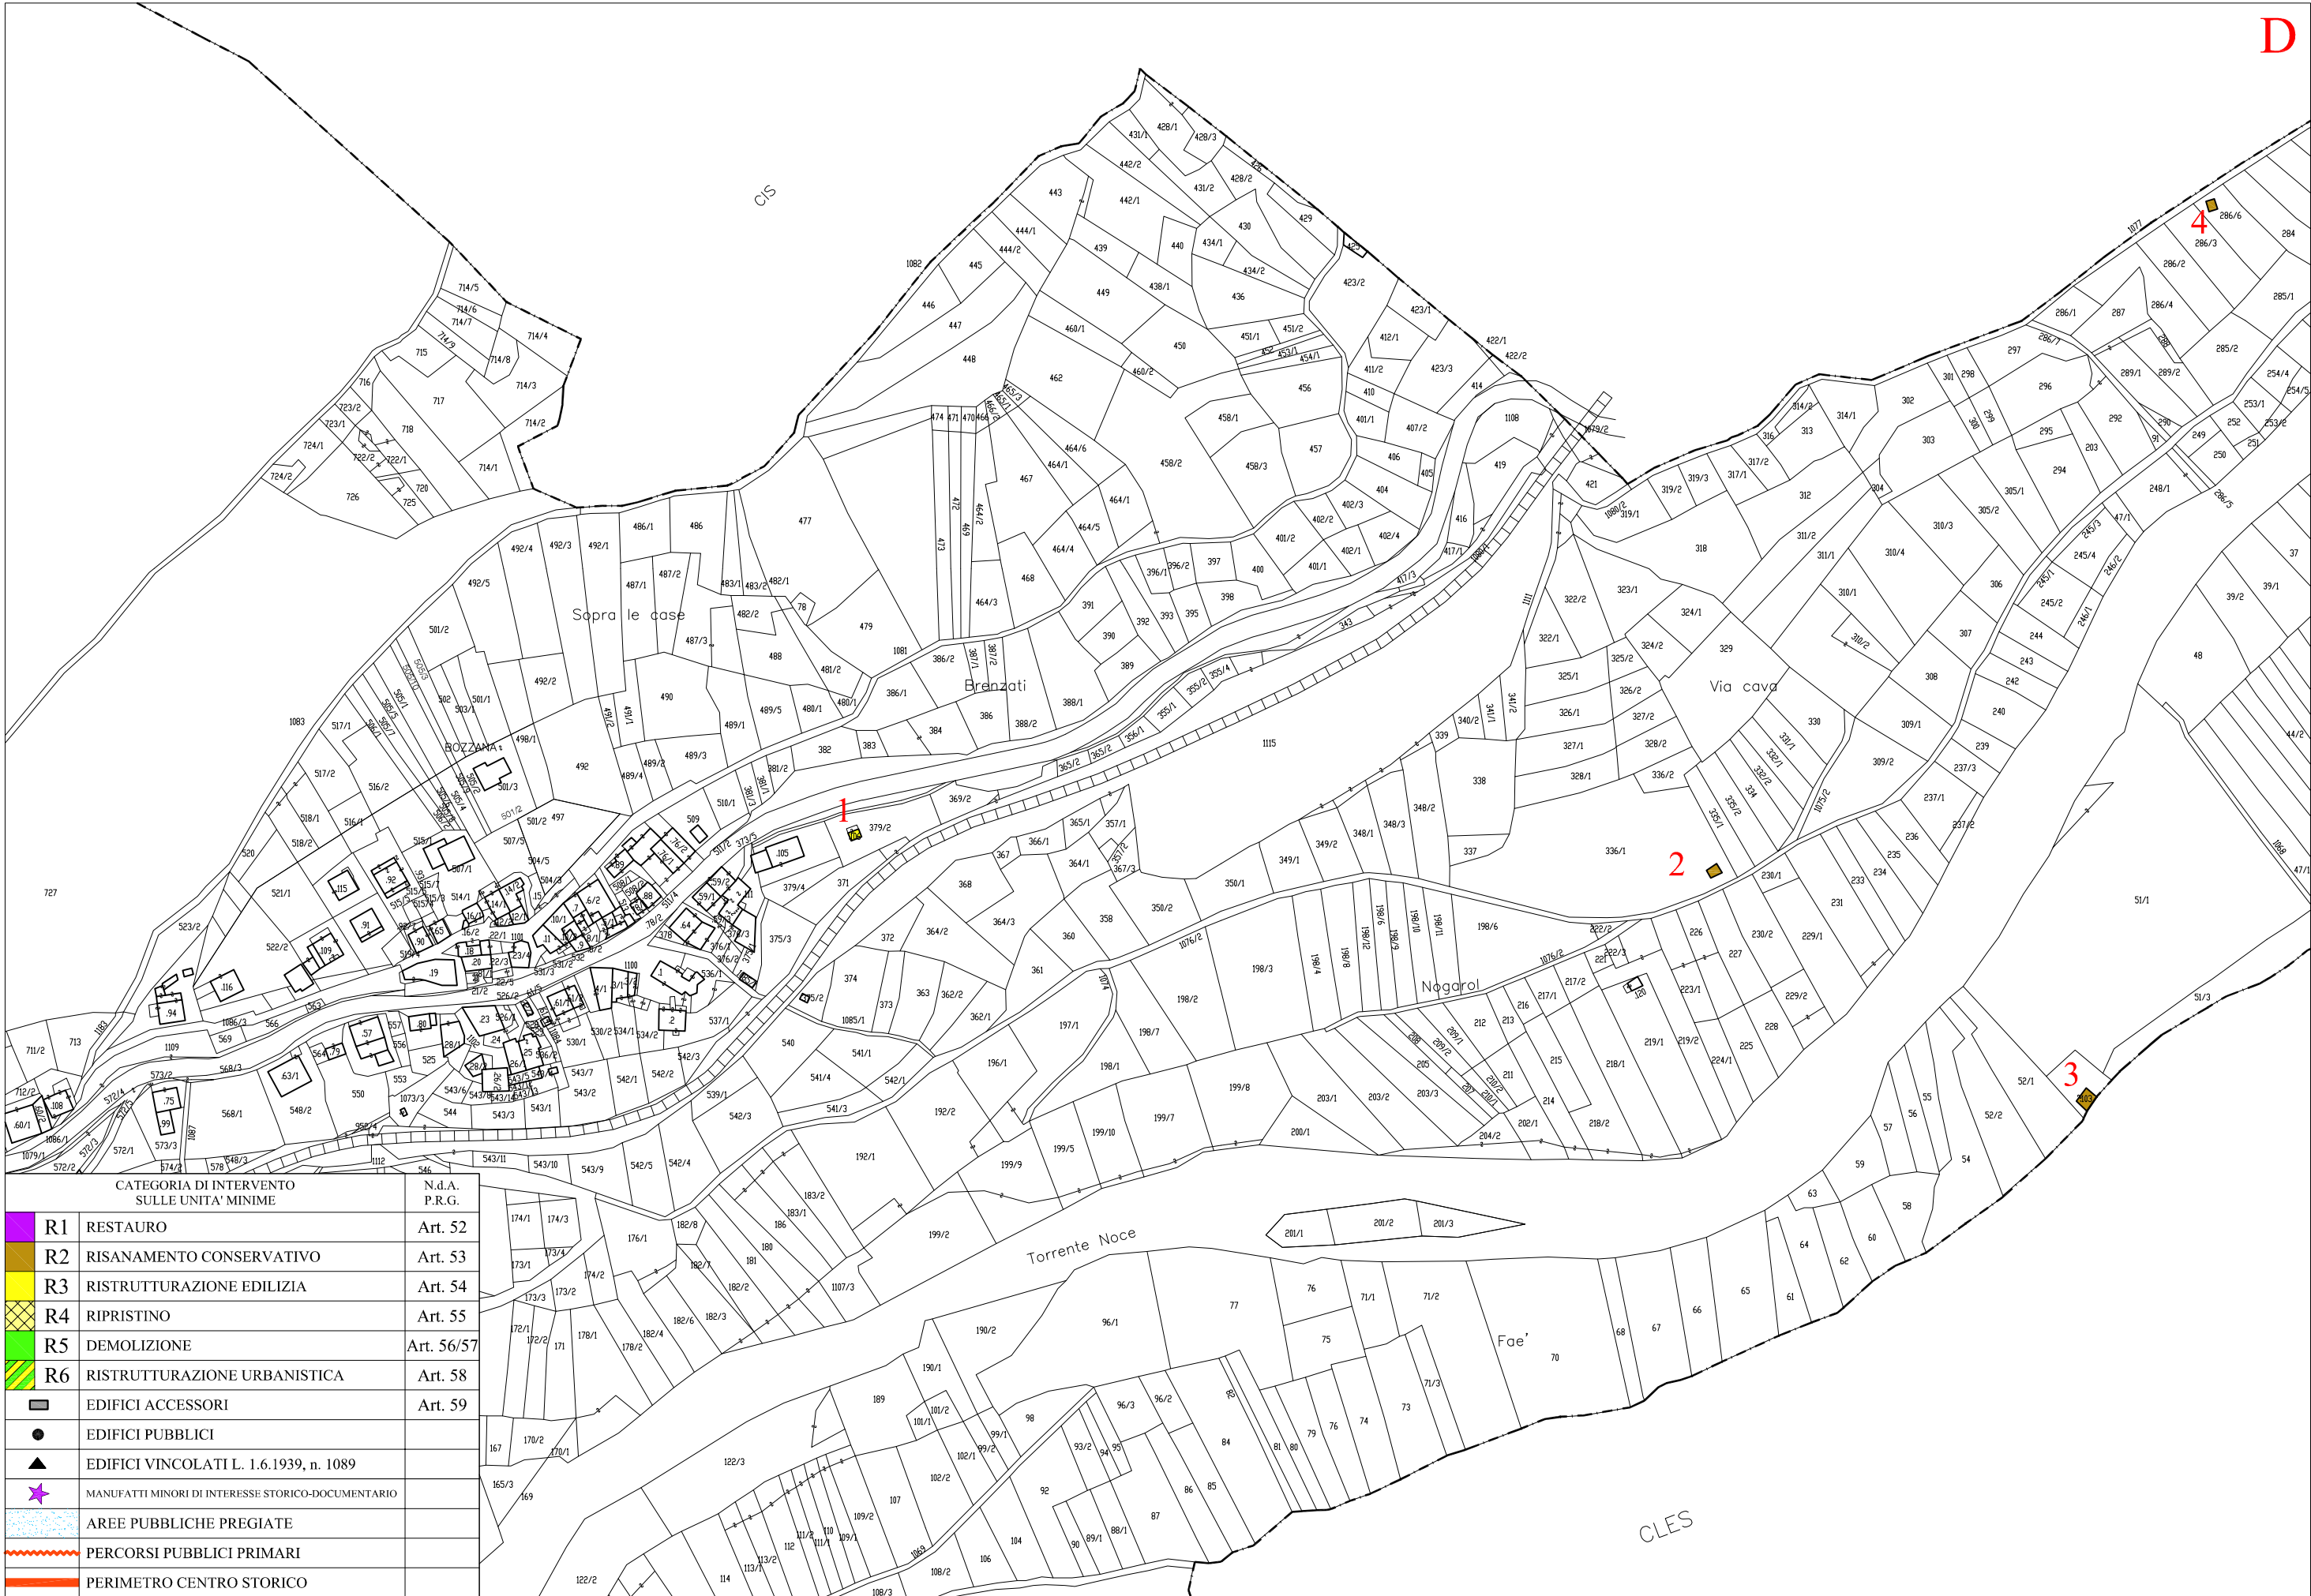

CATEGORIA DI INTERVENTO SULLE UNITA' MINIME			N.d.A. P.R.G.
	R1	RESTAURO	Art. 52
	R2	RISANAMENTO CONSERVATIVO	Art. 53
	R3	RISTRUTTURAZIONE EDILIZIA	Art. 54
	R4	RIPRISTINO	Art. 55
	R5	DEMOLIZIONE	Art. 56/57
	R6	RISTRUTTURAZIONE URBANISTICA	Art. 58
	EDIFICI ACCESSORI		Art. 59
	EDIFICI PUBBLICI		
	EDIFICI VINCOLATI L. 1.6.1939, n. 1089		
	MANUFATTI MINORI DI INTERESSE STORICO-DOCUMENTARIO		
	AREE PUBBLICHE PREGIATE		
	PERCORSI PUBBLICI PRIMARI		
	PERIMETRO CENTRO STORICO		