



PIANO


1:2.000

P.R.G. / P.G.T.I.S. 2002

P.R.G. / P.G.T.I.S. 2002

|             |    |     |    |
|-------------|----|-----|----|
| SAN GIACOMO | 06 | NUC | 10 |
|-------------|----|-----|----|

RIELABORAZIONE CONFORME VERBALE C.U.P. 25.09.03 - DEL NR. 30/2003  
AGOSTO 2004  
REVISIONE MAGGIO 2006

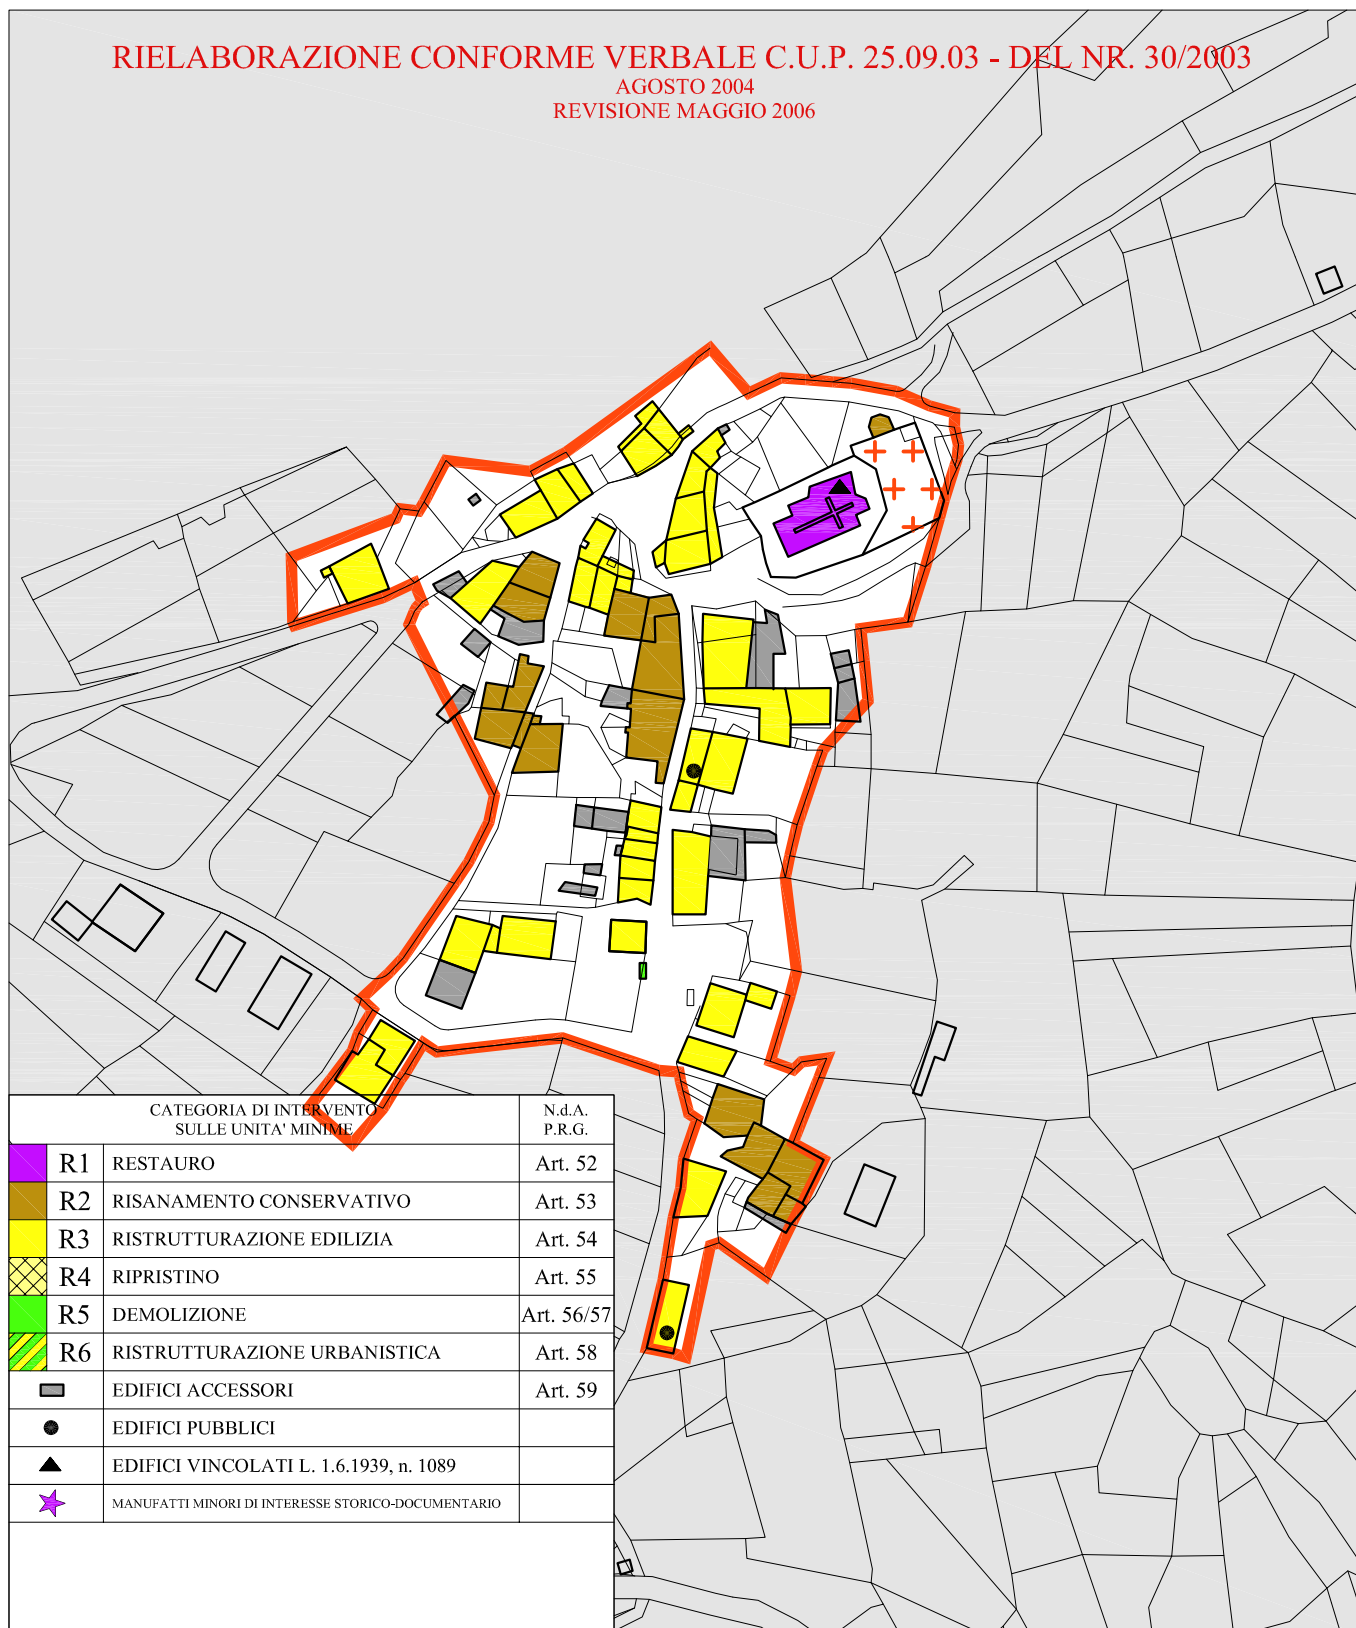

| CATEGORIA DI INTERVENTO<br>SULLE UNITA' MINIME |                                                    |  | N.d.A.<br>P.R.G. |
|------------------------------------------------|----------------------------------------------------|--|------------------|
| R1                                             | RESTAURO                                           |  | Art. 52          |
| R2                                             | RISANAMENTO CONSERVATIVO                           |  | Art. 53          |
| R3                                             | RISTRUTTURAZIONE EDILIZIA                          |  | Art. 54          |
| R4                                             | RIPRISTINO                                         |  | Art. 55          |
| R5                                             | DEMOLIZIONE                                        |  | Art. 56/57       |
| R6                                             | RISTRUTTURAZIONE URBANISTICA                       |  | Art. 58          |
|                                                | EDIFICI ACCESSORI                                  |  | Art. 59          |
|                                                | EDIFICI PUBBLICI                                   |  |                  |
|                                                | EDIFICI VINCOLATI L. 1.6.1939, n. 1089             |  |                  |
|                                                | MANUFATTI MINORI DI INTERESSE STORICO-DOCUMENTARIO |  |                  |