


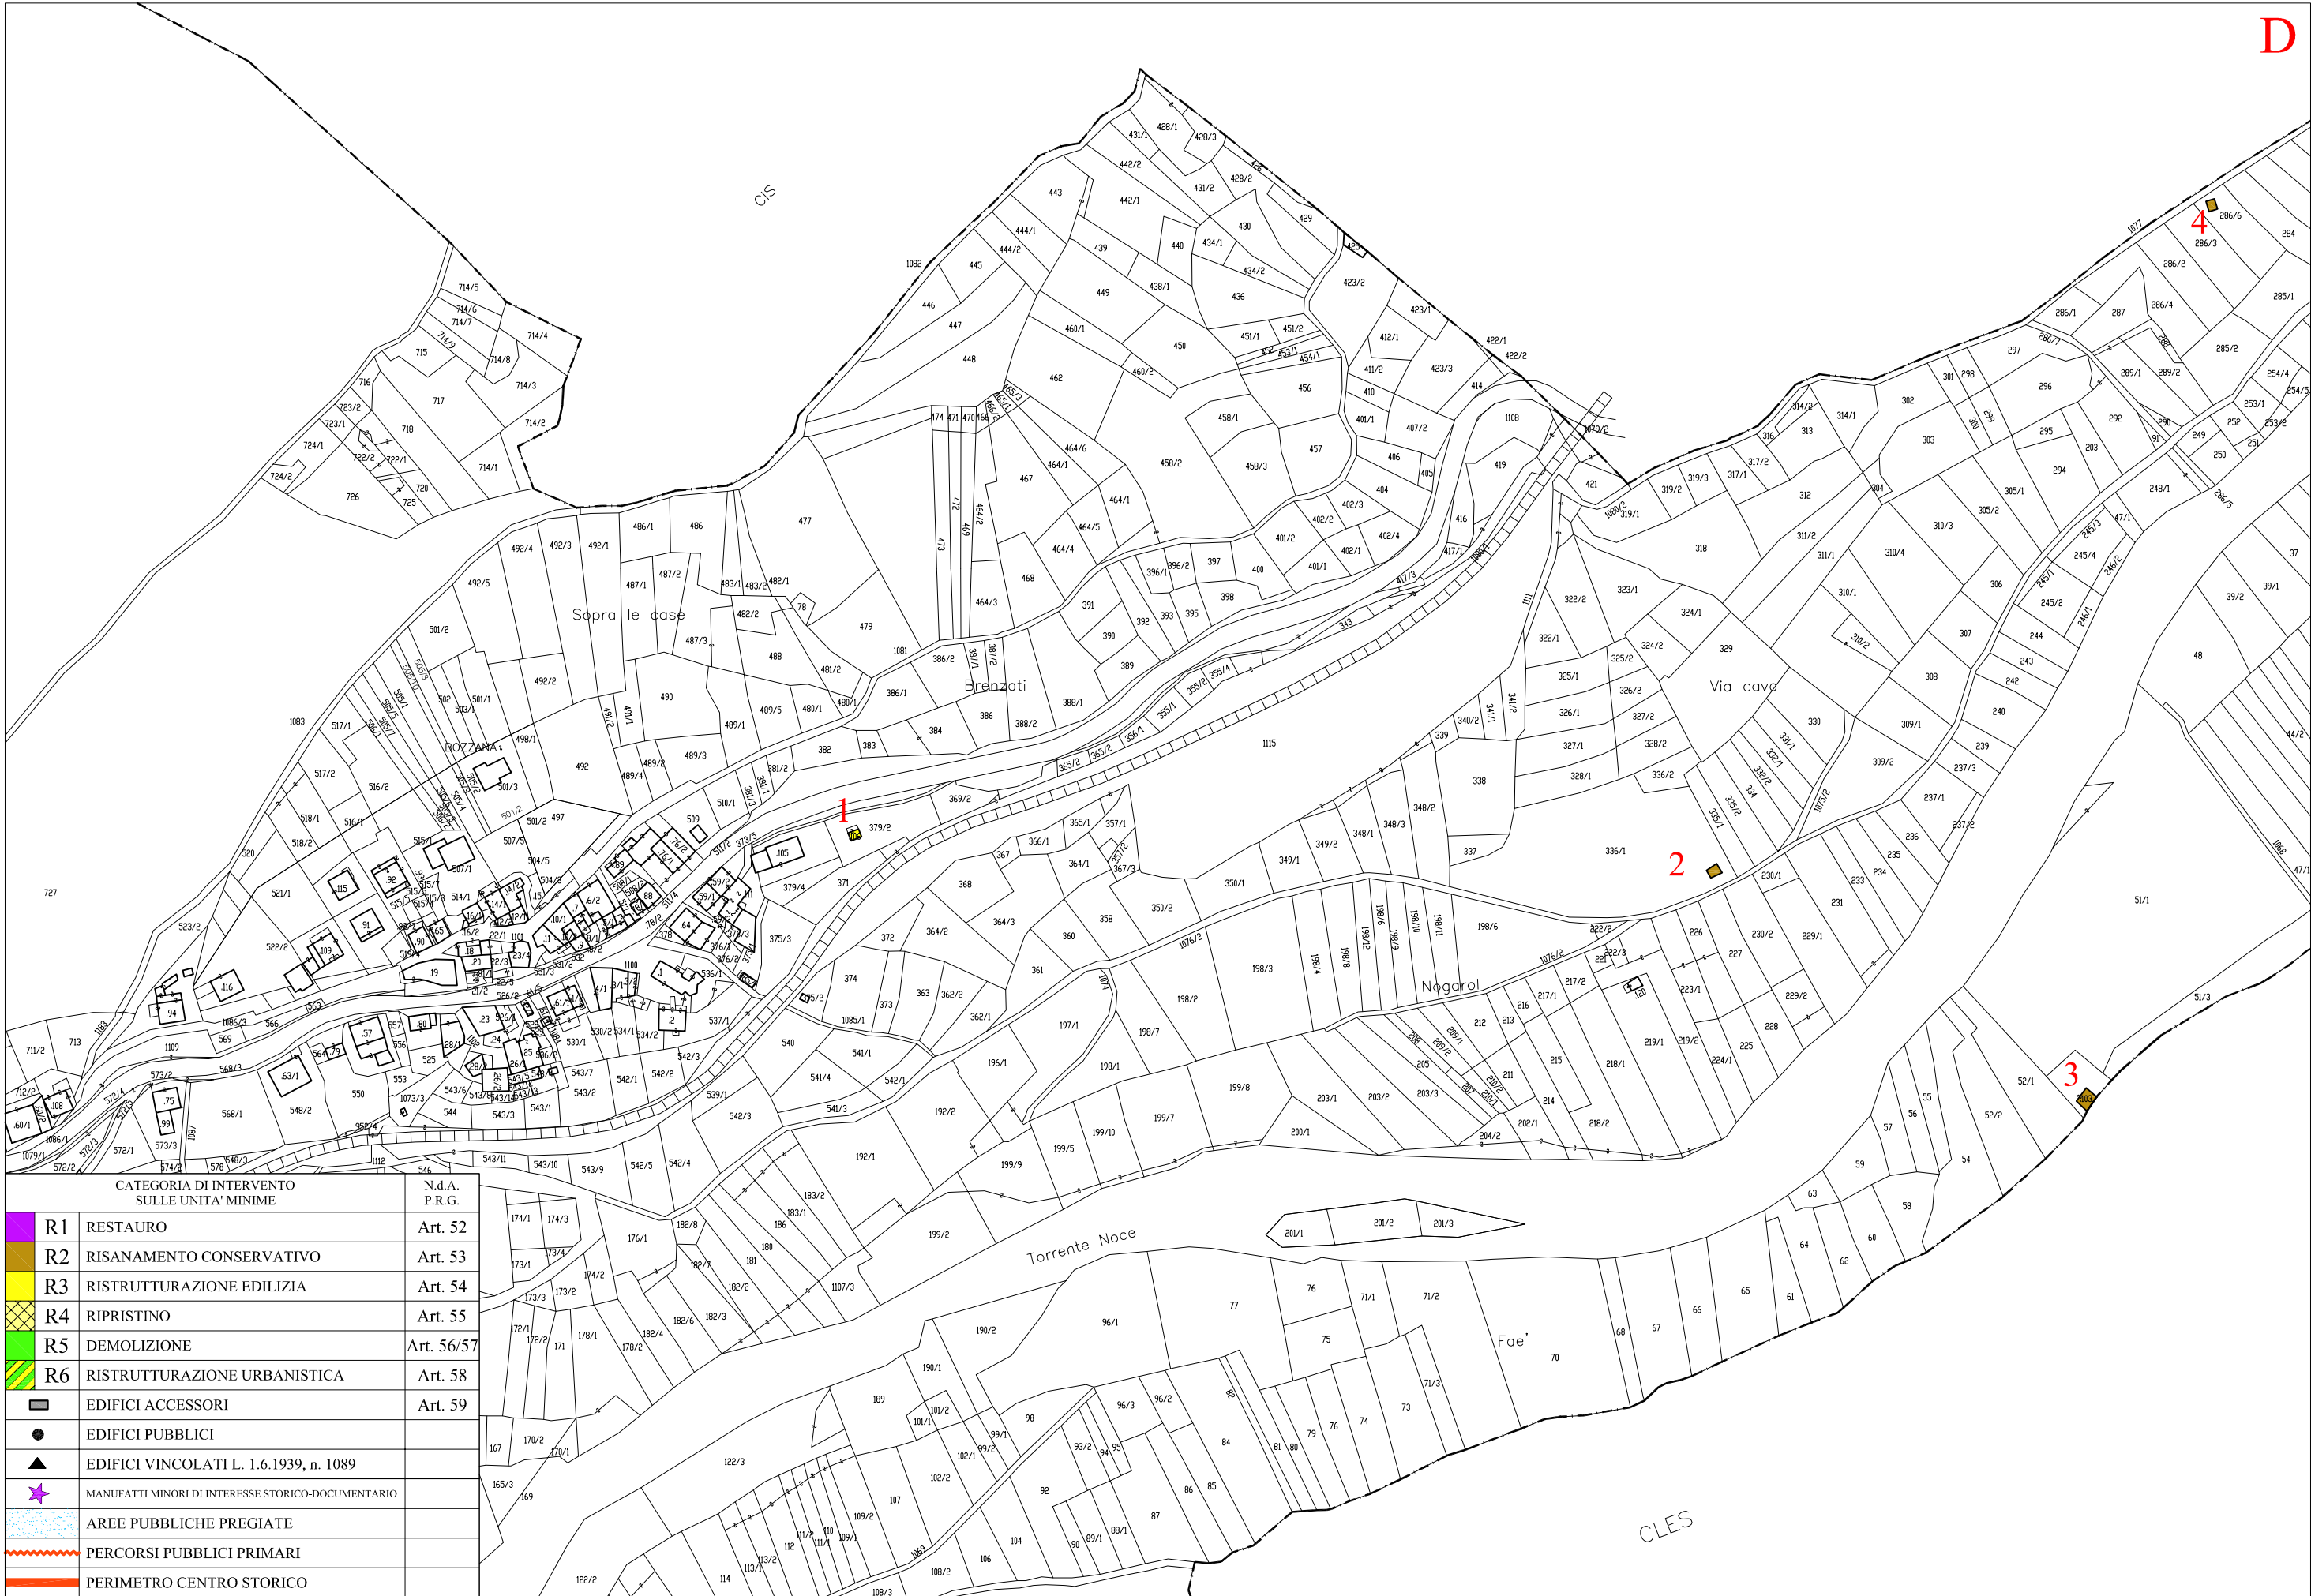

CATEGORIA DI INTERVENTO SULLE UNITA' MINIME			N.d.A. P.R.G.
	R1	RESTAURO	Art. 52
	R2	RISANAMENTO CONSERVATIVO	Art. 53
	R3	RISTRUTTURAZIONE EDILIZIA	Art. 54
	R4	RIPRISTINO	Art. 55
	R5	DEMOLIZIONE	Art. 56/57
	R6	RISTRUTTURAZIONE URBANISTICA	Art. 58
	EDIFICI ACCESSORI		Art. 59
	EDIFICI PUBBLICI		
	EDIFICI VINCOLATI L. 1.6.1939, n. 1089		
	MANUFATTI MINORI DI INTERESSE STORICO-DOCUMENTARIO		
	AREE PUBBLICHE PREGIATE		
	PERCORSI PUBBLICI PRIMARI		
	PERIMETRO CENTRO STORICO		