


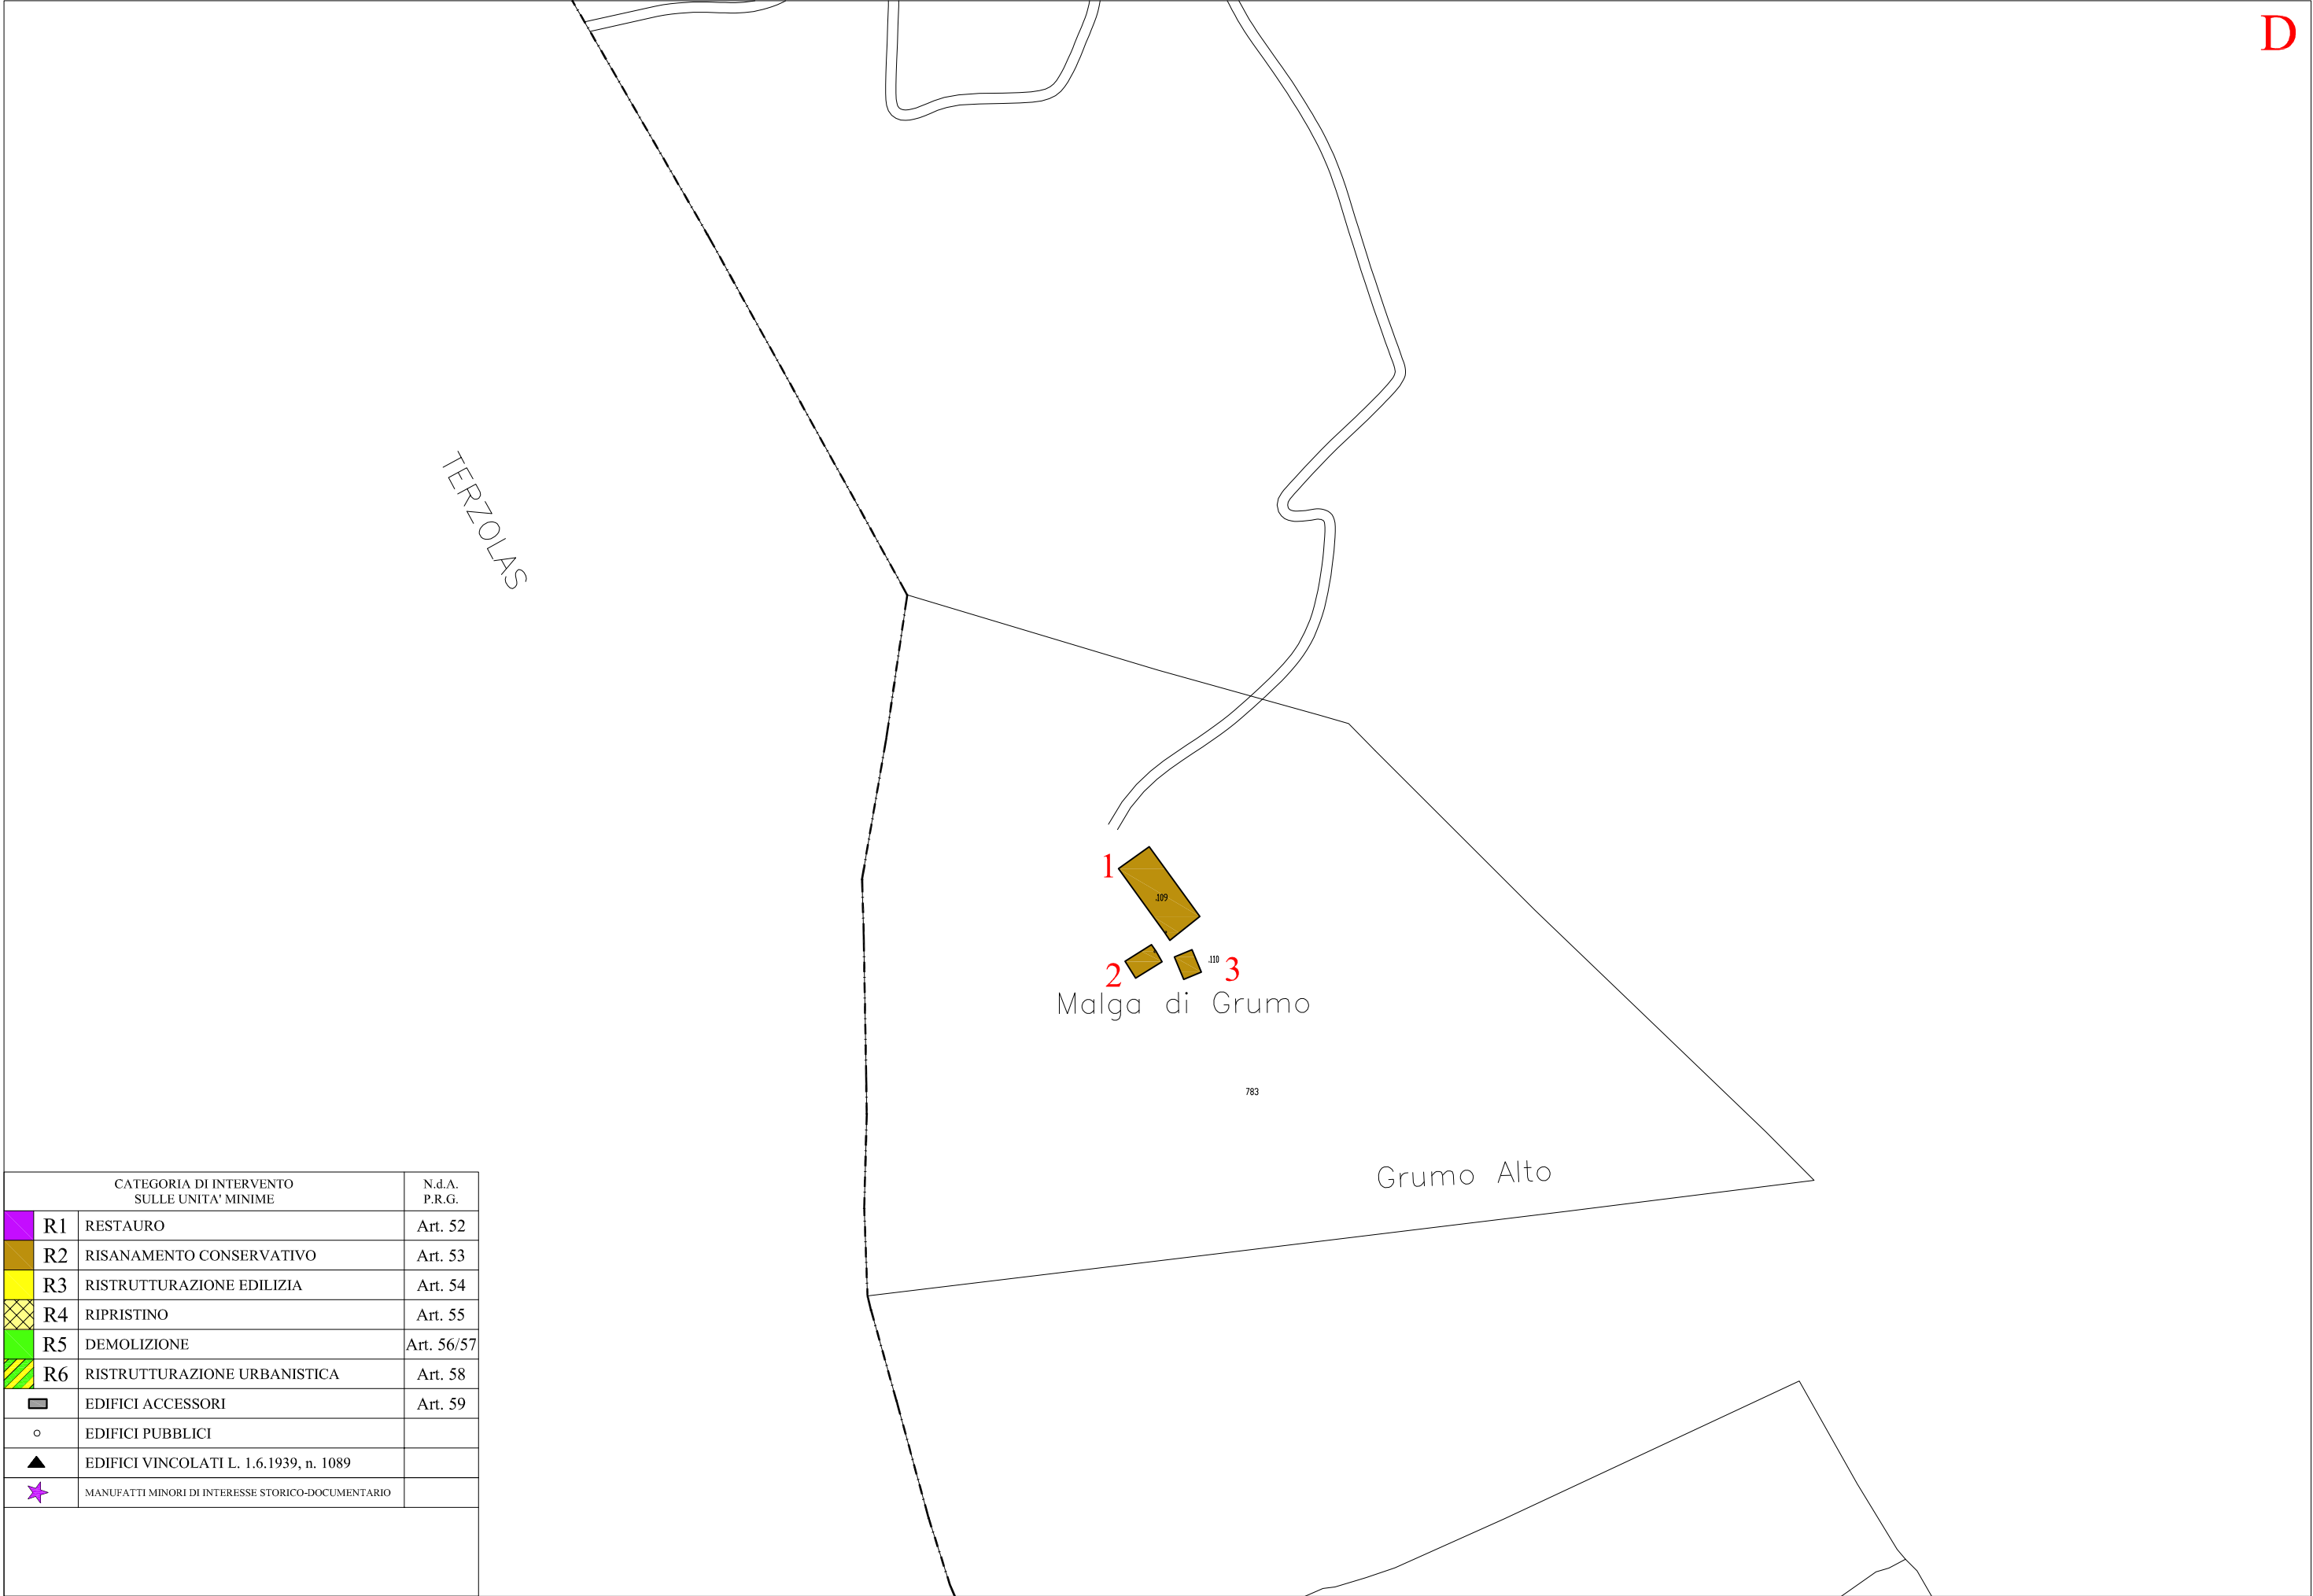

CATEGORIA DI INTERVENTO SULLE UNITA' MINIME			N.d.A. P.R.G.
R1	RESTAURO		Art. 52
R2	RISANAMENTO CONSERVATIVO		Art. 53
R3	RISTRUTTURAZIONE EDILIZIA		Art. 54
R4	RIPRISTINO		Art. 55
R5	DEMOLIZIONE		Art. 56/57
R6	RISTRUTTURAZIONE URBANISTICA		Art. 58
	EDIFICI ACCESSORI		Art. 59
	EDIFICI PUBBLICI		
	EDIFICI VINCOLATI L. 1.6.1939, n. 1089		
	MANUFATTI MINORI DI INTERESSE STORICO-DOCUMENTARIO		